
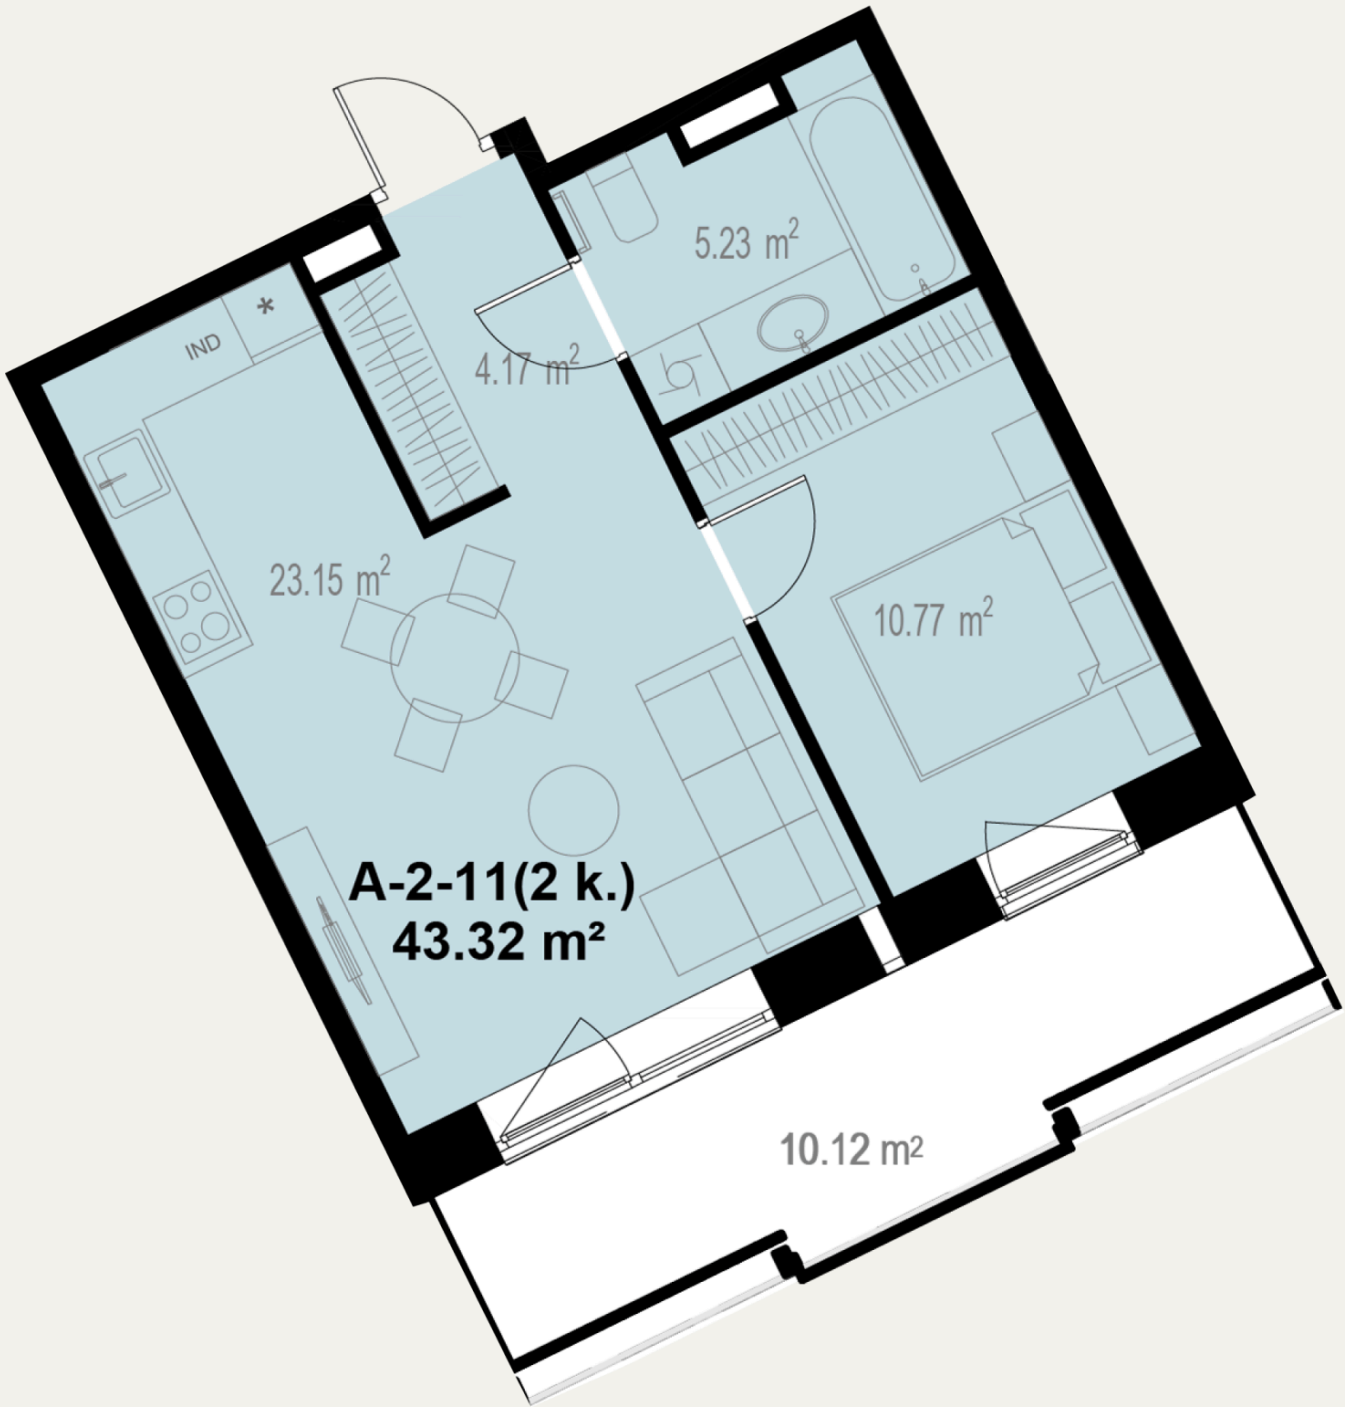


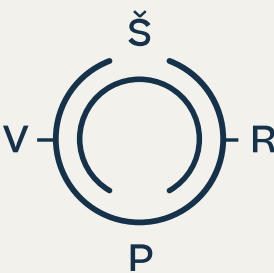

A-2-11

161 900 €

Statusas	Parduotas
Kvadrato kaina	3 737 € / m²
Aukštas	2
Kambarių sk.	2
Plotas	43,32 m²
Balkono plotas	10,12 m²
Kryptis	Pietūs
Tipas	Butas
Etapas	1
Apdaila	Dalinė

Kontaktai

+370 637 73600
pardavimai@realco.lt

Butas aukšte



Gyvenvietėje

