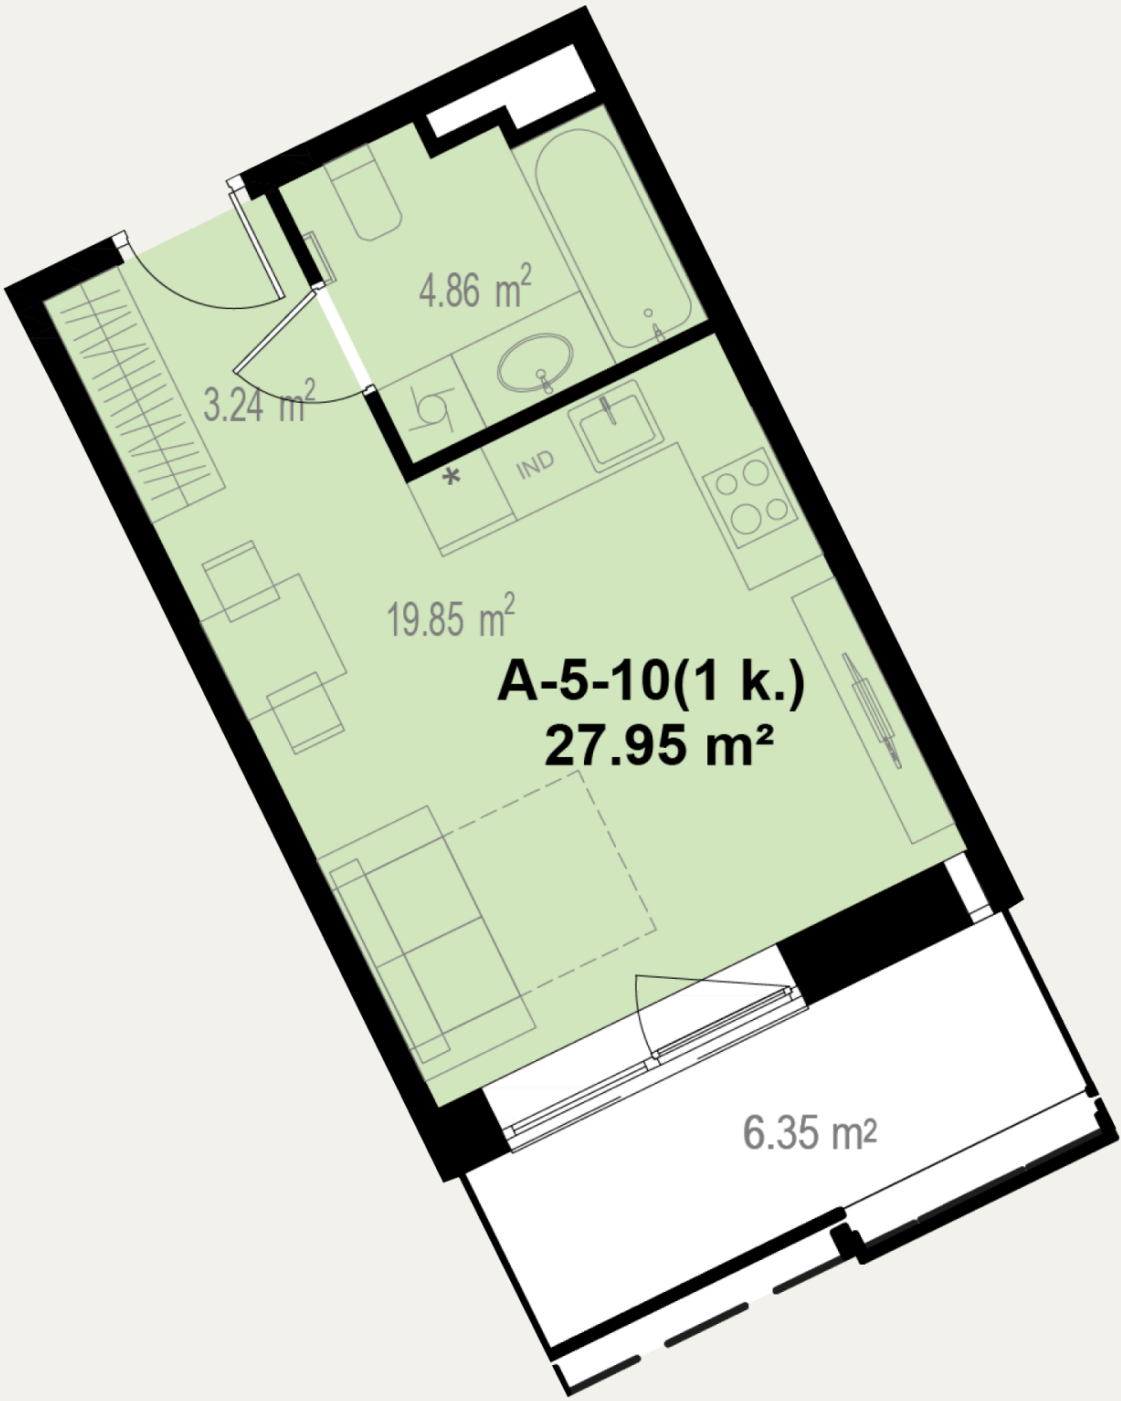


A-5-10104 800 €

Statusas	Parduotas
Kvadrato kaina	3 750 € / m²
Aukštas	5
Kambarių sk.	1
Plotas	27,95 m²
Balkono plotas	6,35 m²
Kryptis	Pietūs
Tipas	Butas
Etapas	1
Apdaila	Dalinė

Kontaktai

+370 637 73600
pardavimai@realco.lt

Butas aukšte



Gyvenvietėje

