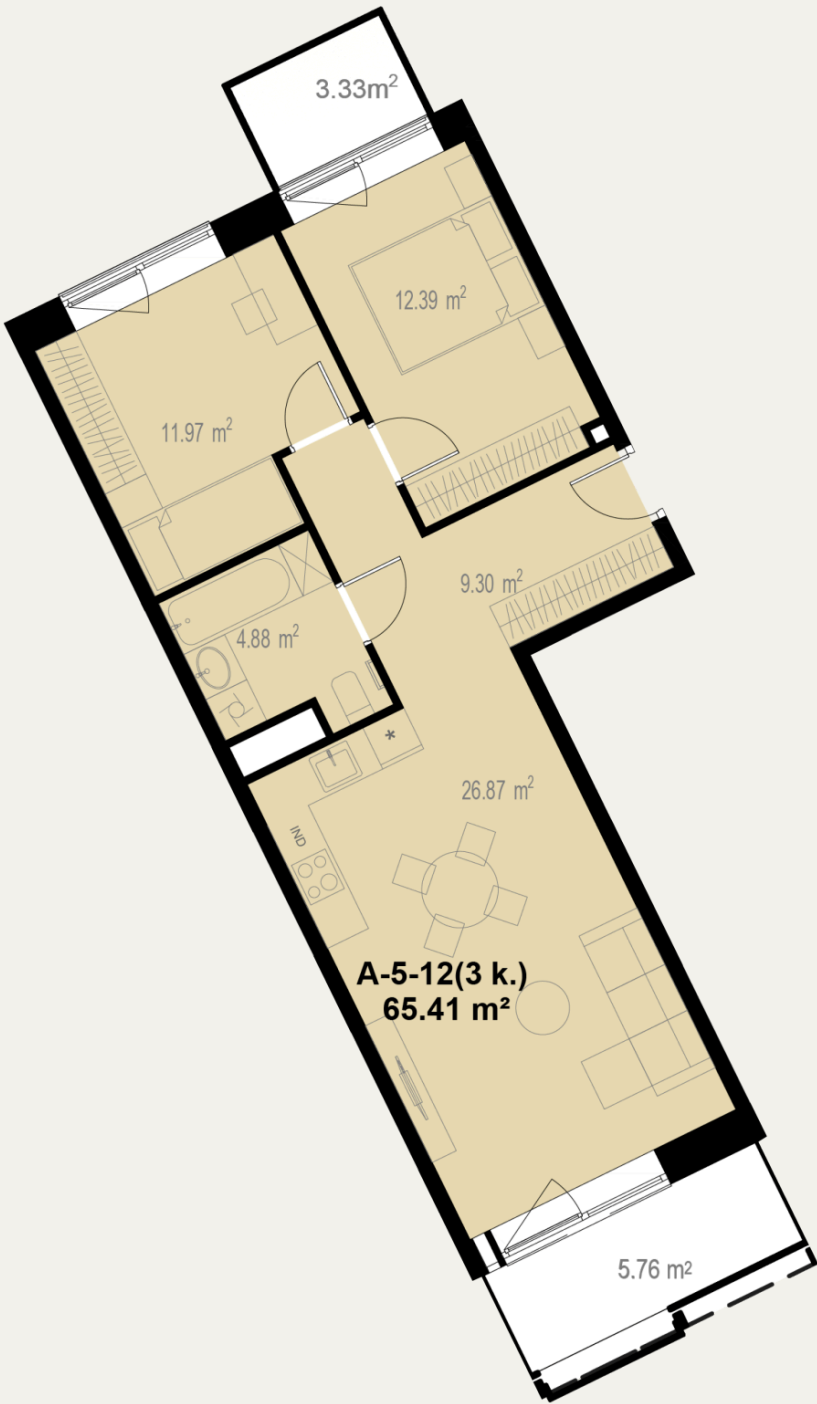


A-5-12

235 000 €

Statusas	Parduotas
Kvadrato kaina	3 593 € / m ²
Aukštas	5
Kambarių sk.	3
Plotas	65,41 m ²
Balkono plotas	5,76+3,33 m ²
Kryptis	Šiaurė - Pietūs
Tipas	Butas
Etapas	1
Apdaila	Dalinė
Savybės	Didelė svetainė

Kontaktai

+370 637 73600
pardavimai@realco.lt

Butas aukšte



Gyvenvietėje

