
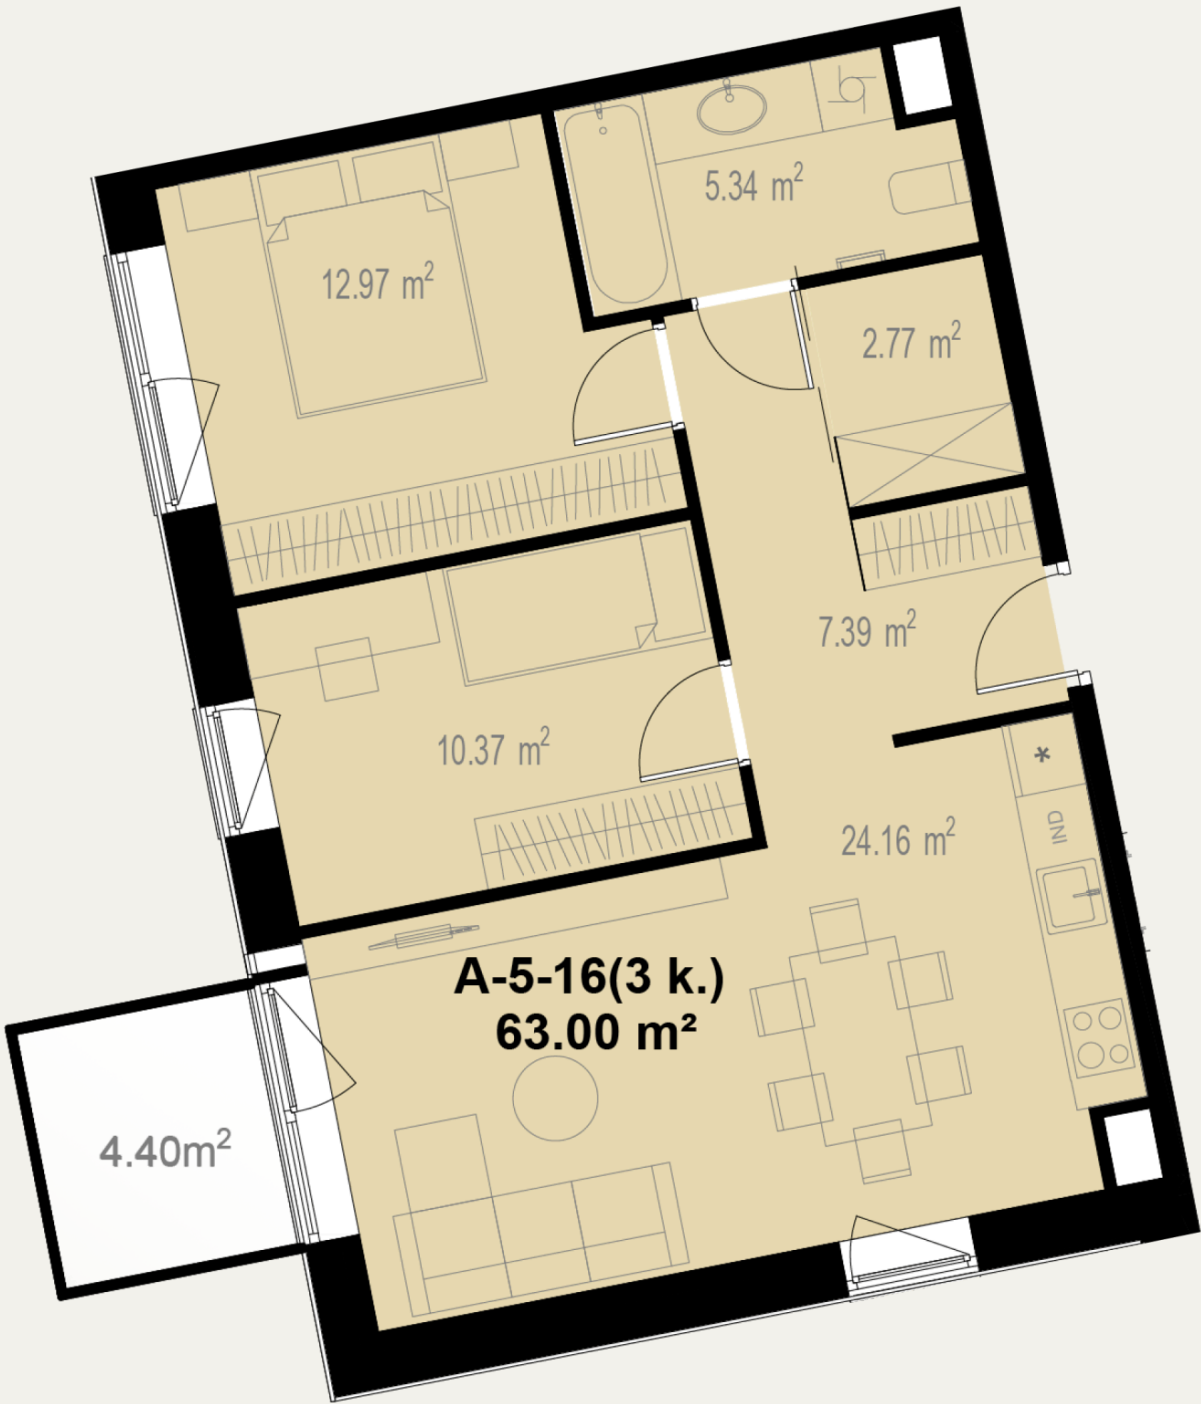


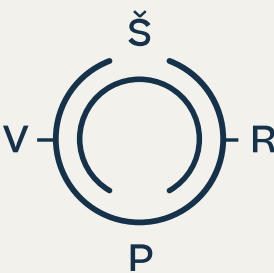

A-5-16

237 900 €

Statusas	Parduotas
Kvadrato kaina	3 776 € / m²
Aukštas	5
Kambarių sk.	3
Plotas	63,0 m²
Balkono plotas	4,4 m²
Kryptis	Vakarai
Tipas	Butas
Etapas	1
Apdaila	Dalinė

Kontaktai

+370 637 73600
pardavimai@realco.lt

Butas aukšte



Gyvenvietėje

