


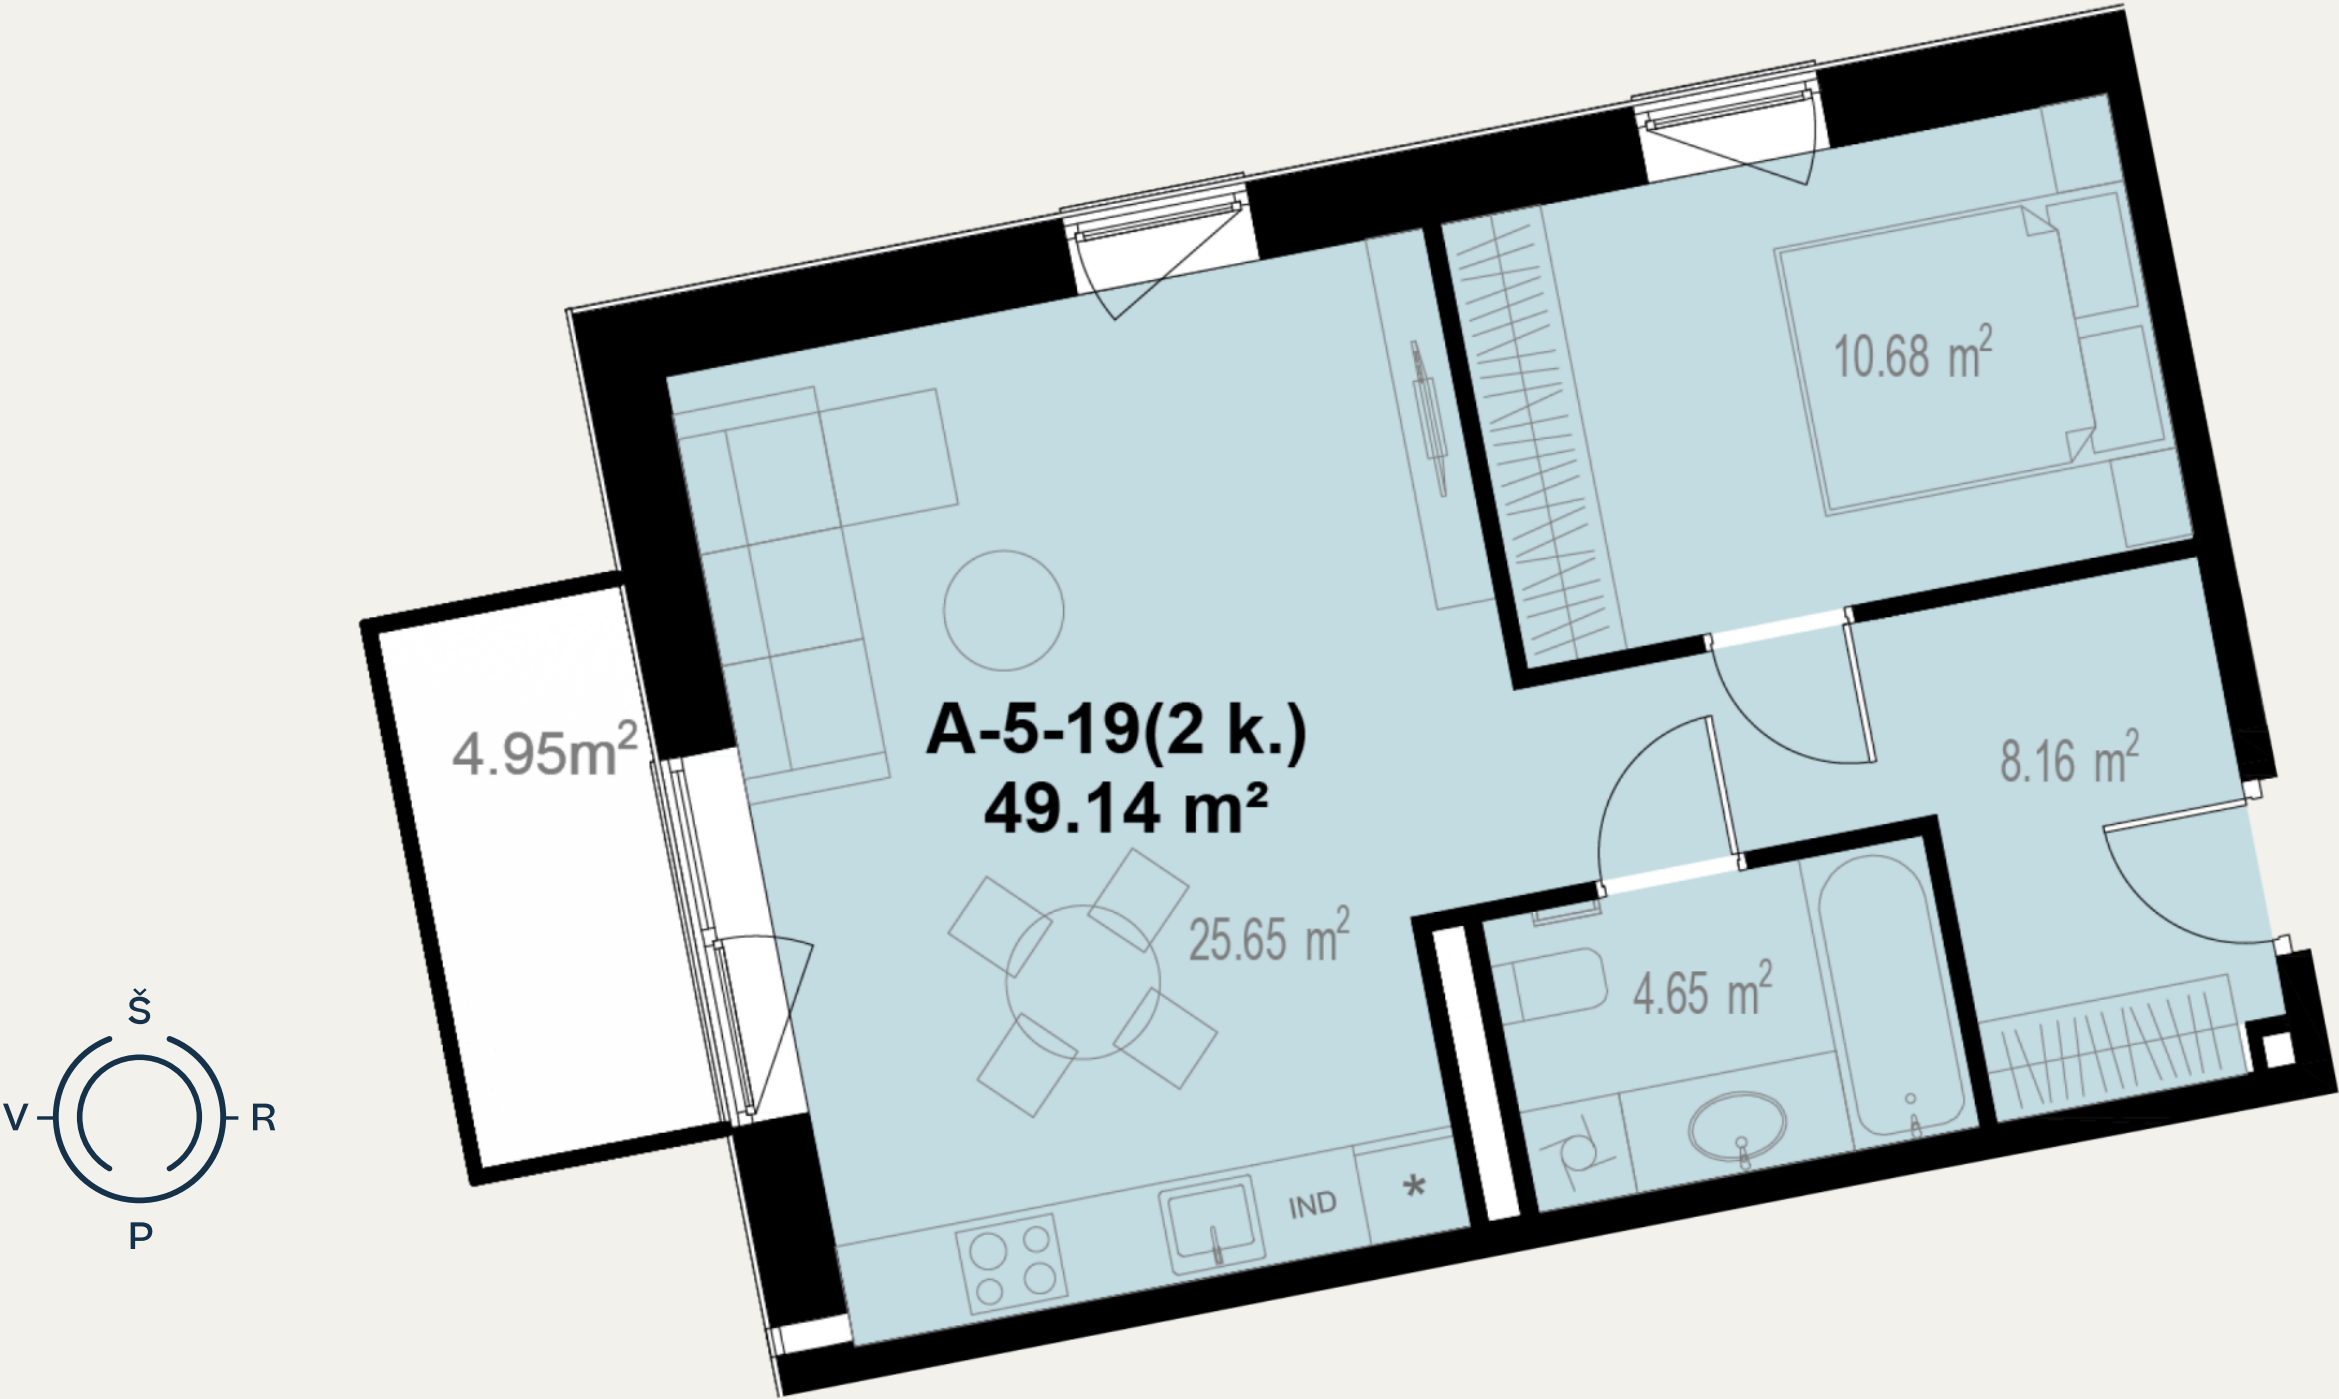

A-5-19

186 100 €

Statusas	Laisvas
Kvadrato kaina	3 787 € / m²
Aukštas	5
Kambarių sk.	2
Plotas	49,14 m²
Balkono plotas	4,95 m²
Kryptis	Šiaurė - Vakarai
Tipas	Butas
Etapas	1
Apdaila	Dalinė
Savybės	Didelė svetainė

Kontaktai

+370 637 73600
pardavimai@realco.lt

Butas aukšte



Gyvenvietėje

