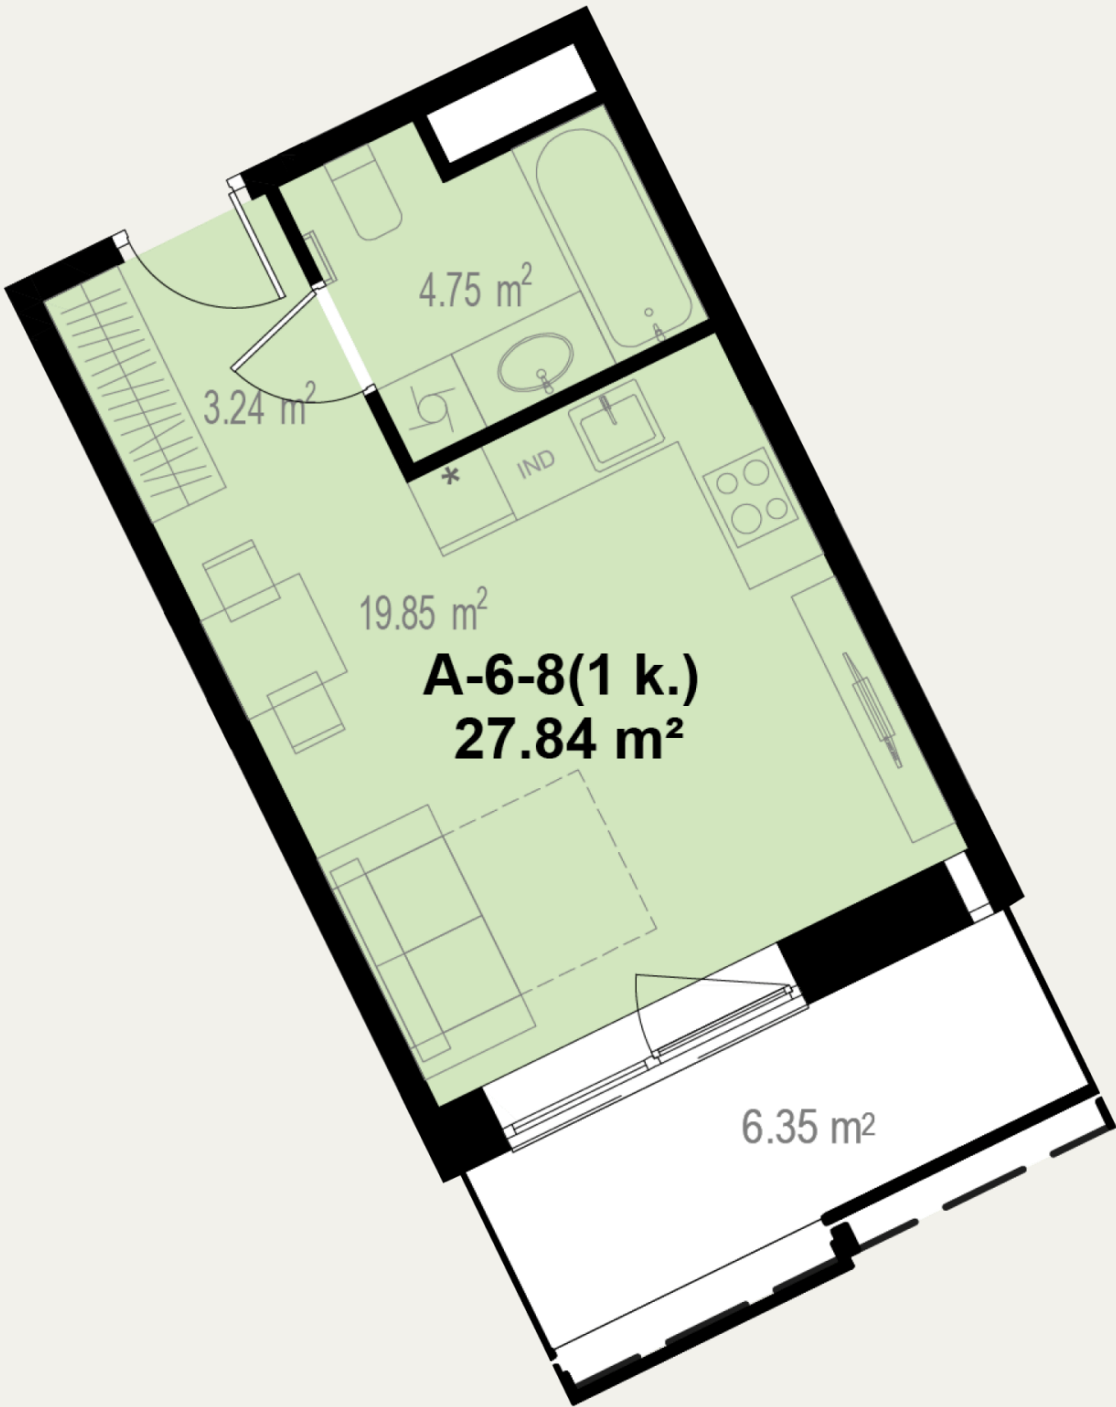


A-6-8


105 300 €

Statusas	Parduotas
Kvadrato kaina	3 782 € / m ²
Aukštas	6
Kambarių sk.	1
Plotas	27,84 m ²
Balkono plotas	6,35 m ²
Kryptis	Pietūs
Tipas	Butas
Etapas	1
Apdaila	Dalinė

Kontaktai

+370 637 73600
pardavimai@realco.lt

Butas aukšte

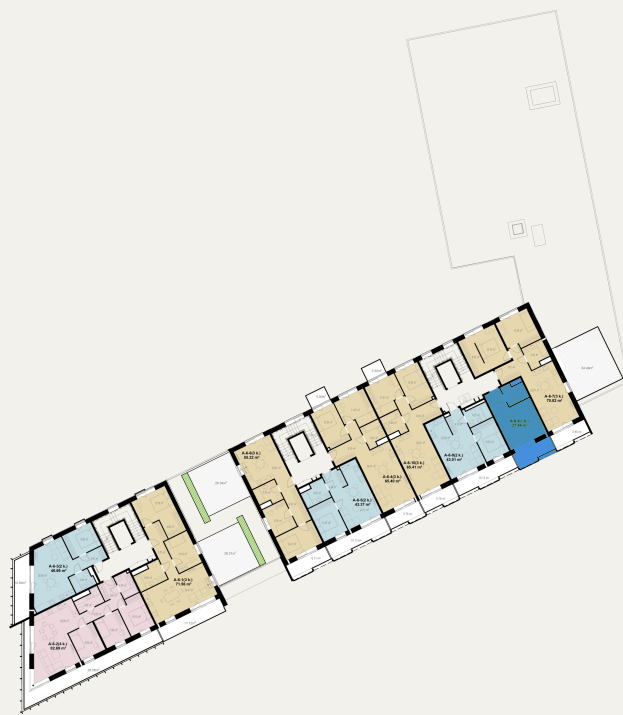

Gyvenvietėje

