
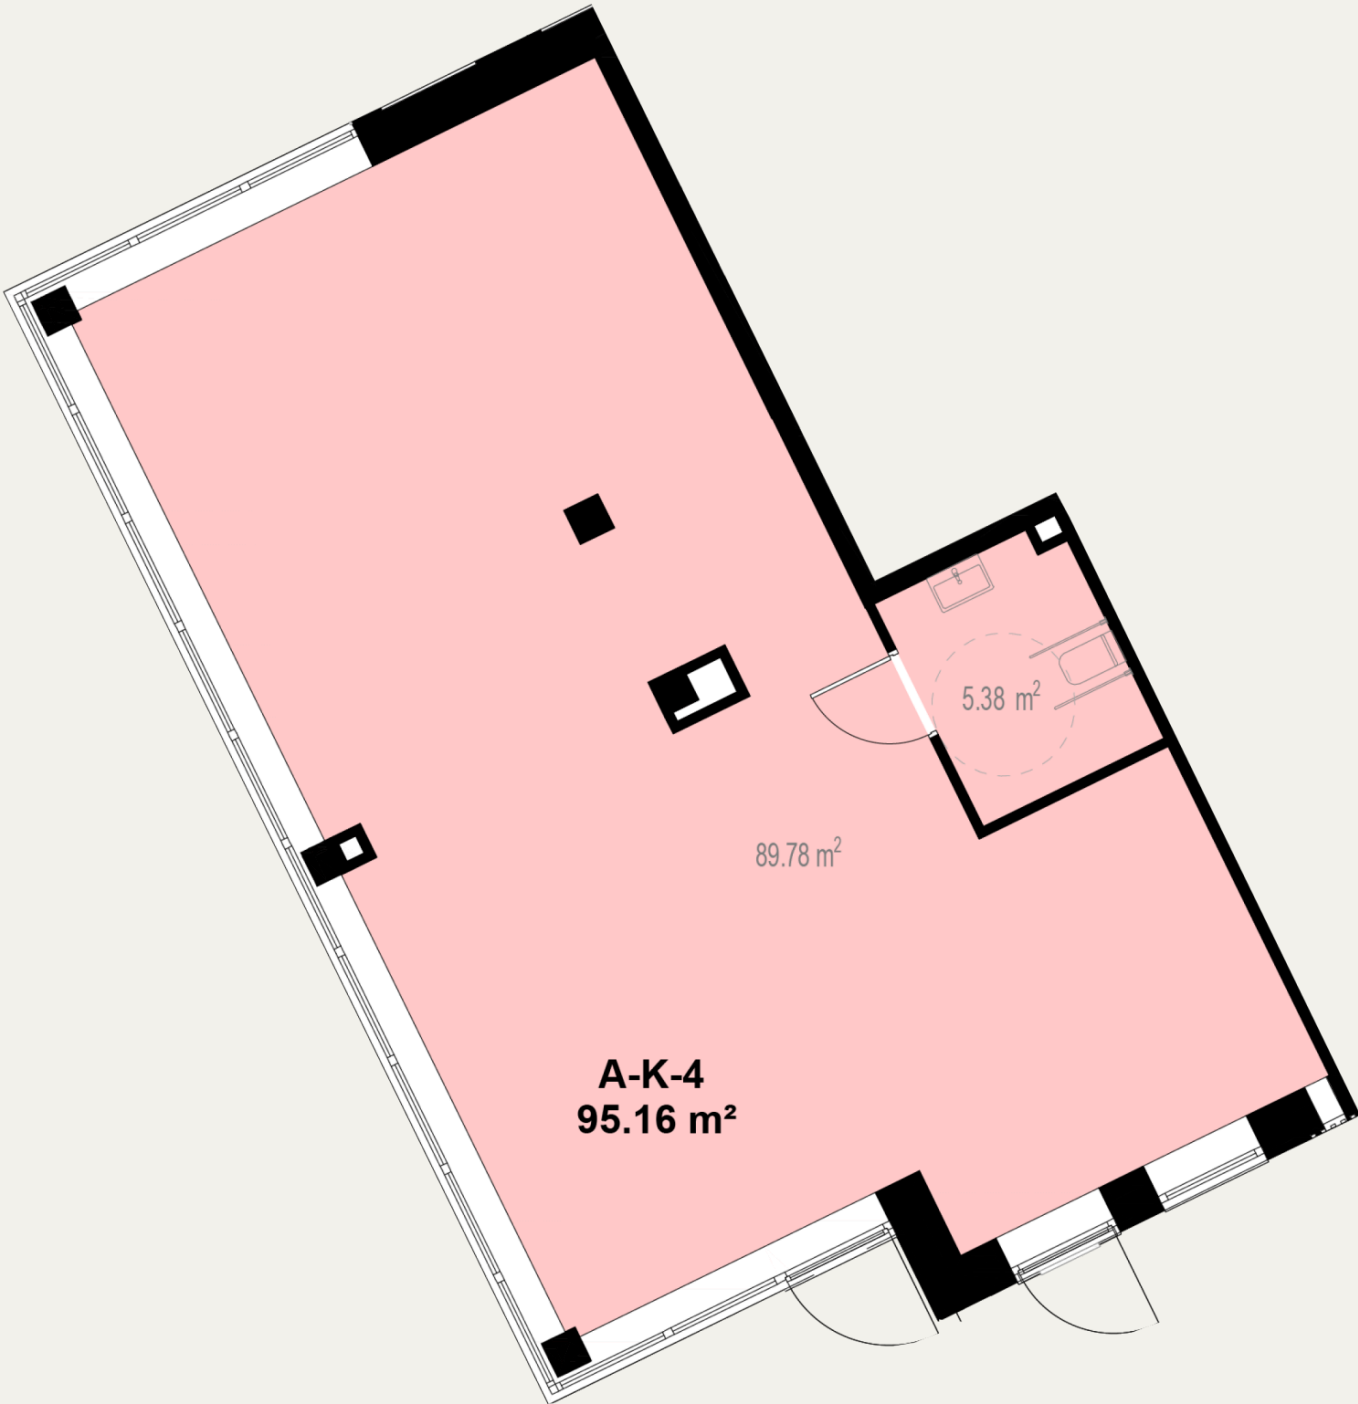


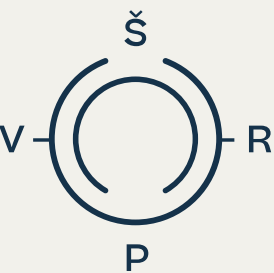

A-K-4

356 900 €

Statusas	Laisvas
Kvadrato kaina	3 751 € / m²
Aukštas	1
Plotas	95,16 m²
Tipas	Komercinės patalpos
Etapas	1
Apdaila	Dalinė

Kontaktai

+370 637 73600
pardavimai@realco.lt

Butas aukšte



Gyvenvietėje

