
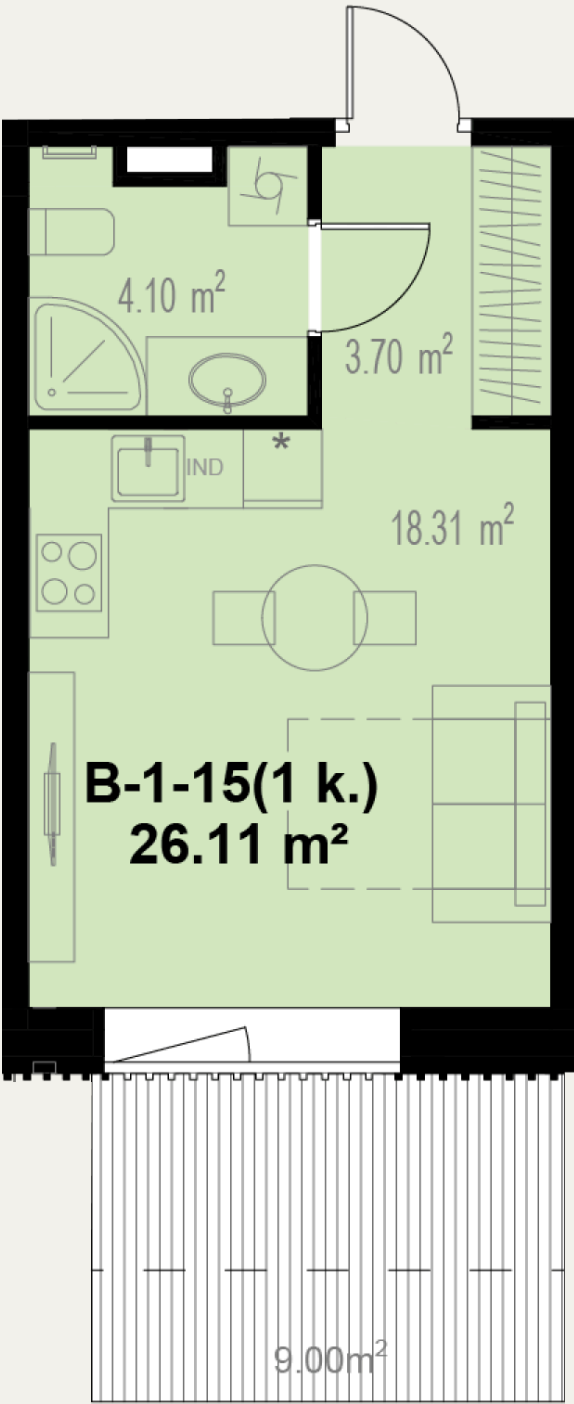


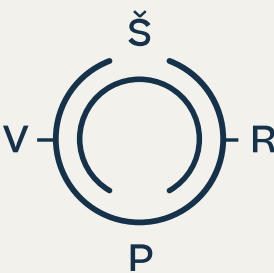

B-1-15


102 800 €

Statusas	Parduotas
Kvadrato kaina	3 937 € / m²
Aukštas	1
Kambarių sk.	1
Plotas	26,11 m²
Terasos plotas	9 m²
Kryptis	Pietūs
Tipas	Butas
Etapas	1
Apdaila	Dalinė
Savybės	Su terasa

Kontaktai

+370 637 73600
pardavimai@realco.lt

Butas aukšte

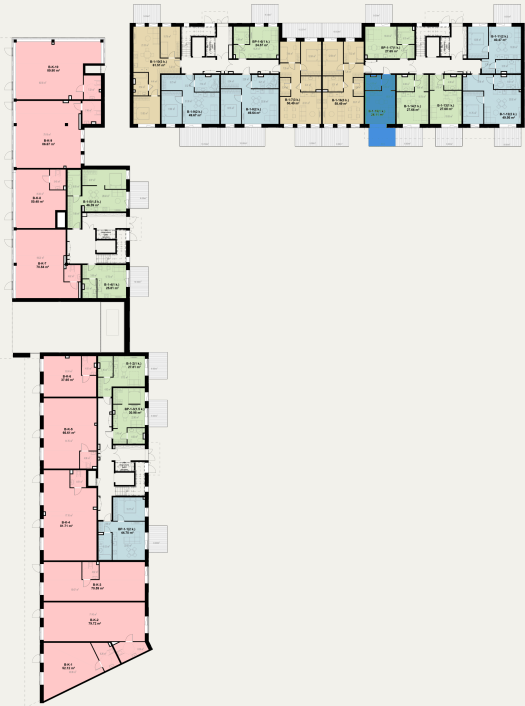

Gyvenvietėje

