


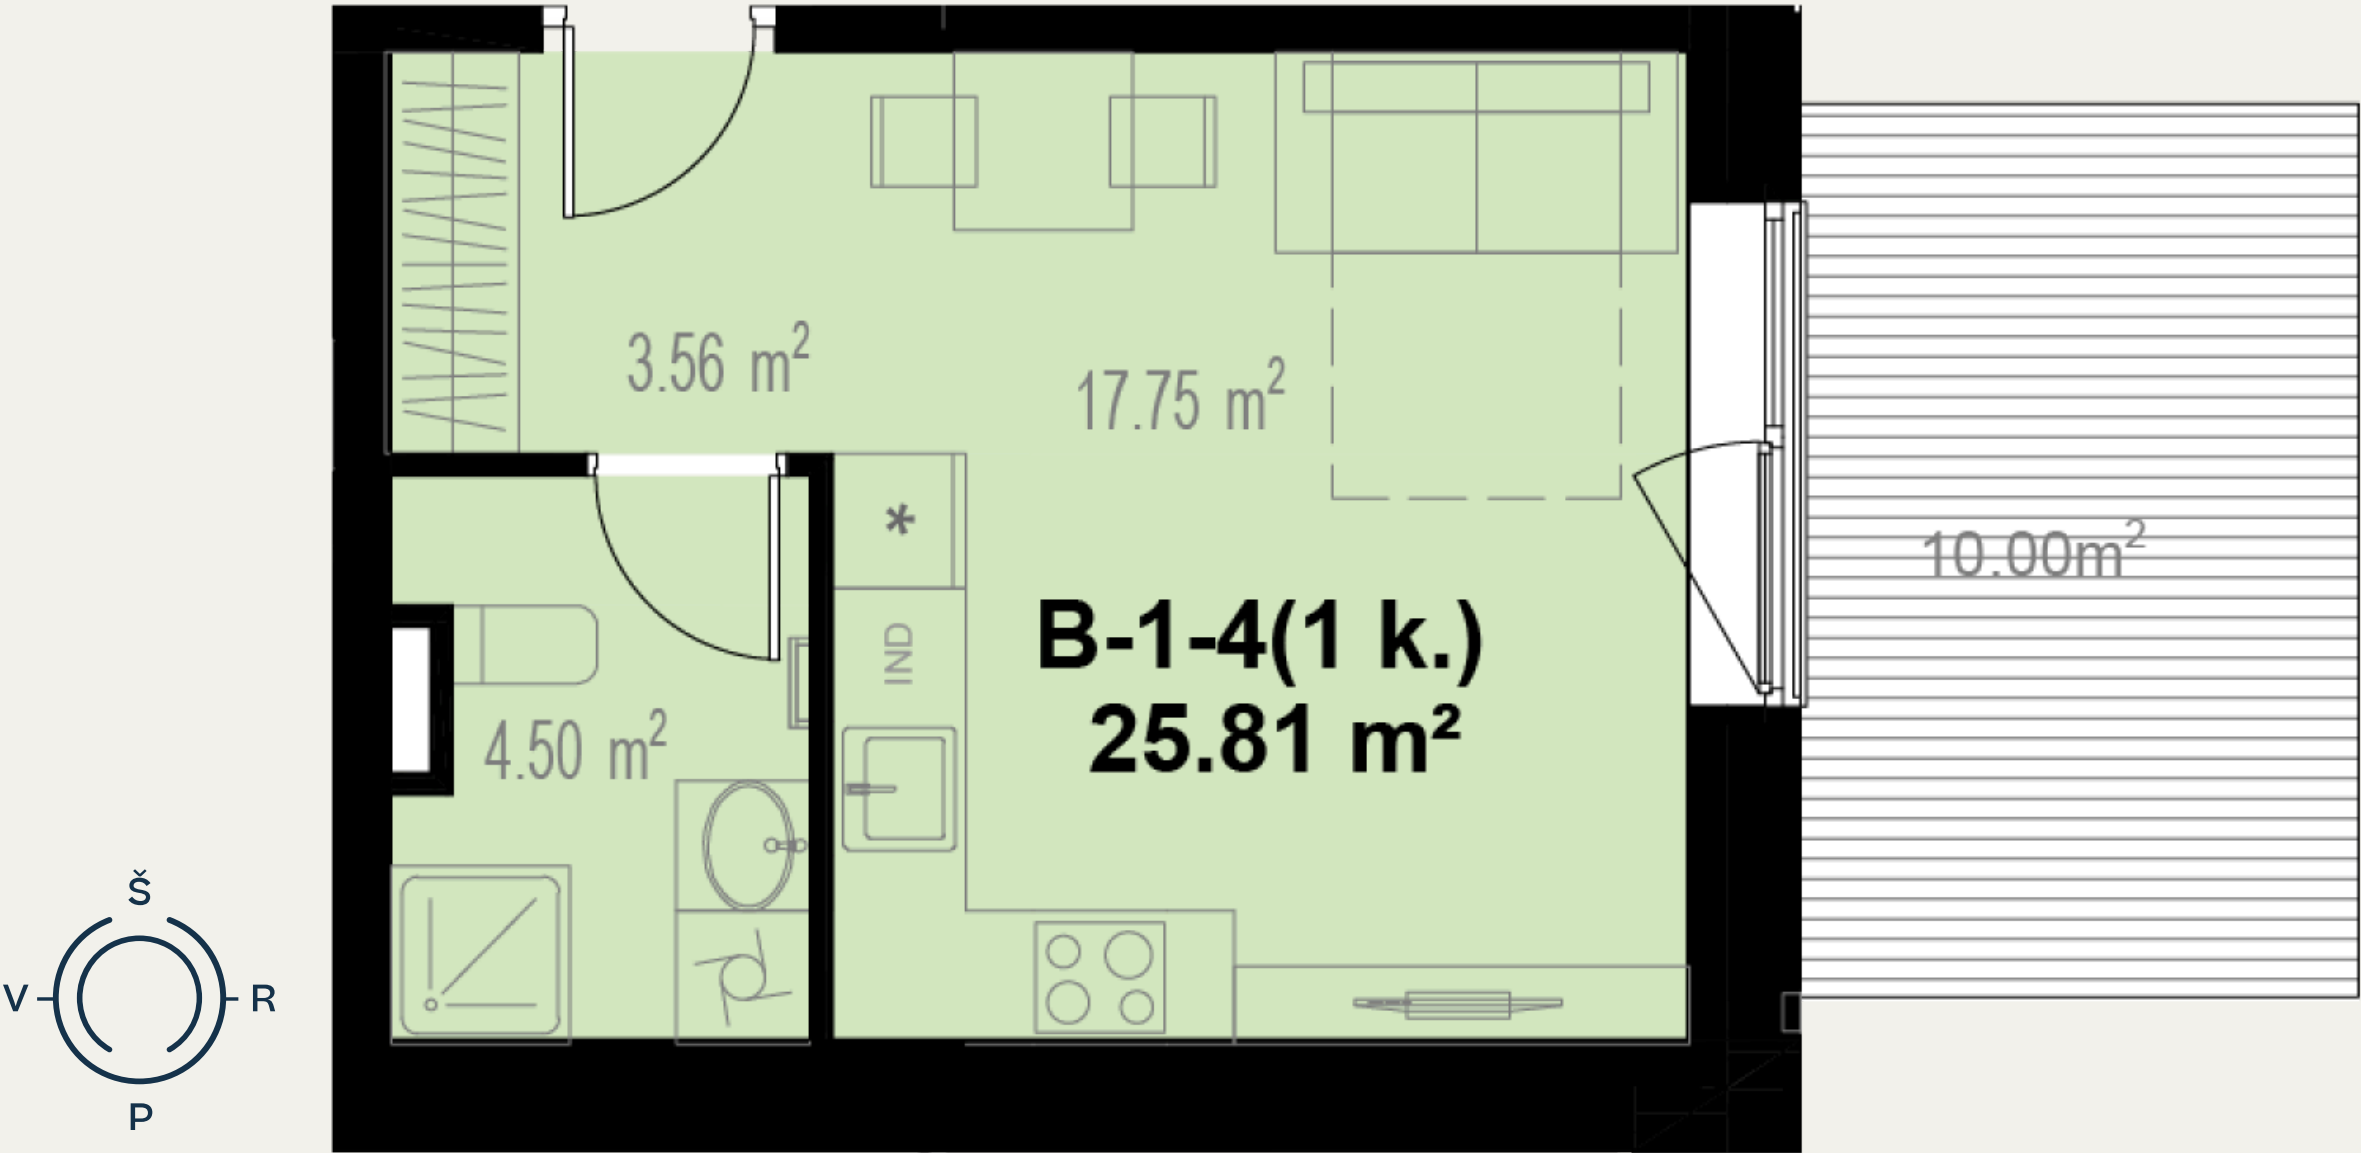

B-1-4


94 300 €

Statusas	Parduotas
Kvadrato kaina	3 654 € / m ²
Aukštas	1
Kambarių sk.	1
Plotas	25,81 m ²
Terasos plotas	10 m ²
Kryptis	Rytai
Tipas	Butas
Etapas	1
Apdaila	Dalinė
Savybės	Su terasa

Kontaktai

+370 637 73600
pardavimai@realco.lt

Butas aukšte

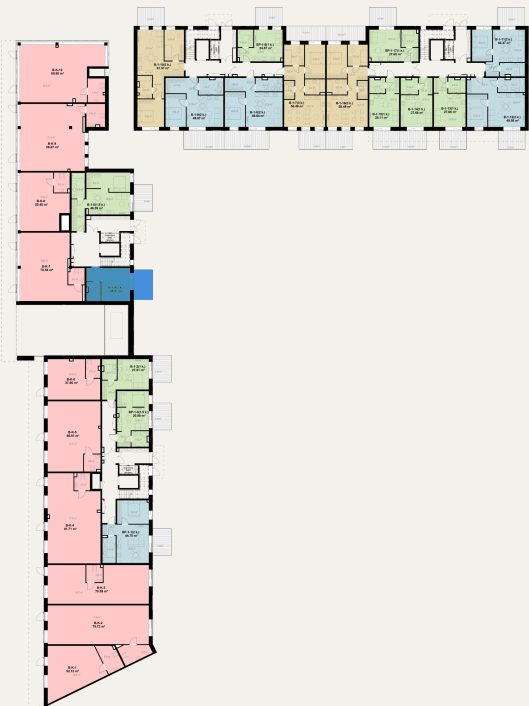

Gyvenvietėje

