
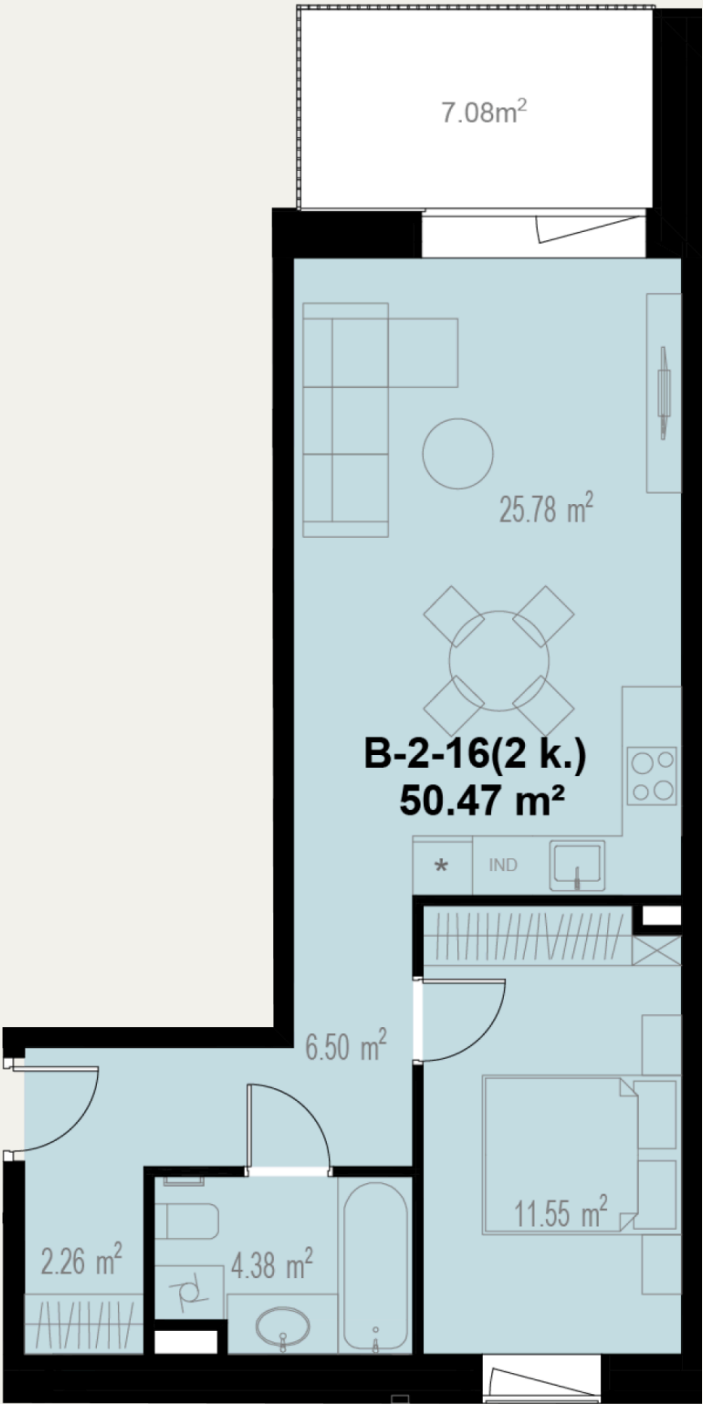


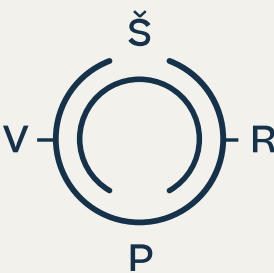

B-2-16

179 600 €
~~184 600 €~~

Statusas	Laisvas
Kvadrato kaina	3 559 € / m²
Aukštas	2
Kambarių sk.	2
Plotas	50,47 m²
Balkono plotas	7,08 m²
Kryptis	Šiaurė - Pietūs
Tipas	Butas
Etapas	1
Apdaila	Dalinė
Savybės	Didelė svetainė

Kontaktai

+370 637 73600
pardavimai@realco.lt

Butas aukšte



Gyvenvietėje

