
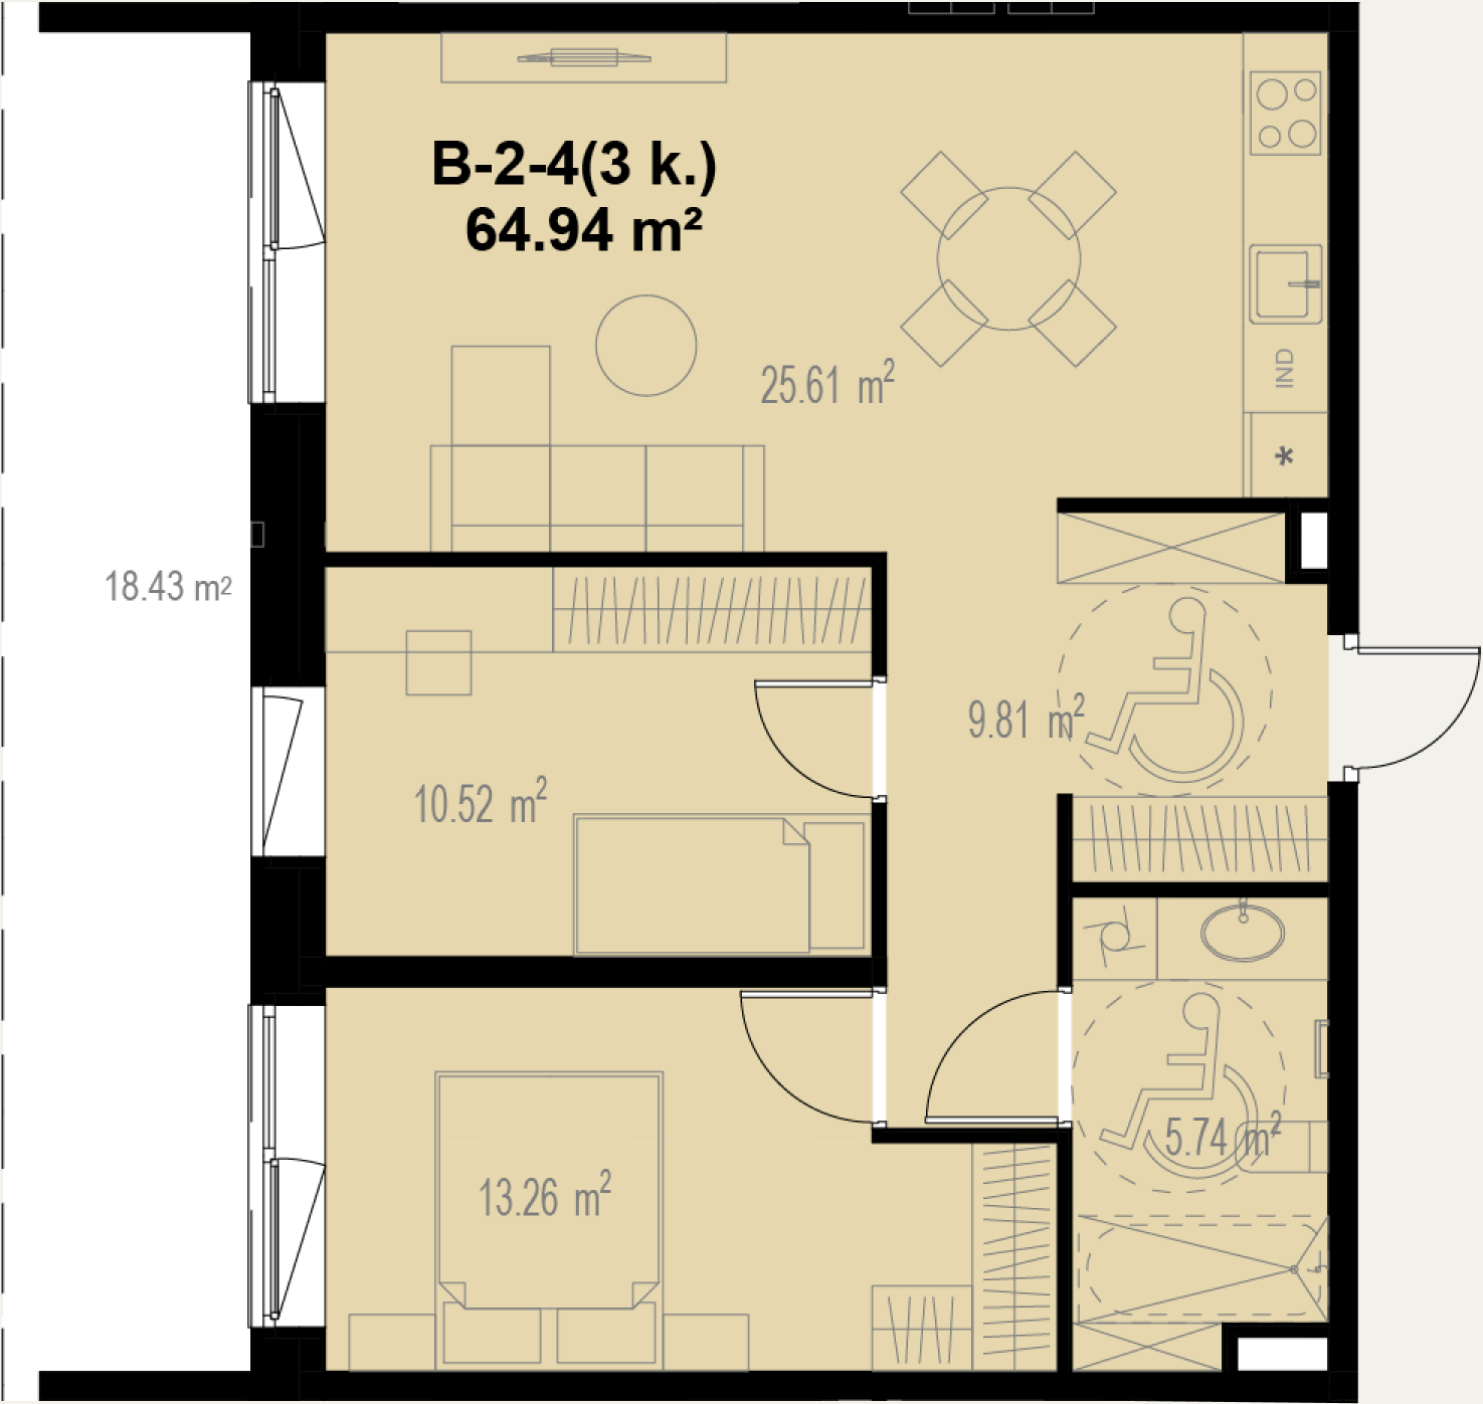


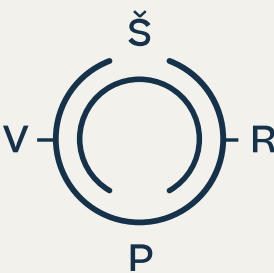

B-2-4

238 500 €

Statusas	Laisvas
Kvadrato kaina	3 673 € / m²
Aukštas	2
Kambarių sk.	3
Plotas	64,94 m²
Balkono plotas	18,43 m²
Kryptis	Vakarai
Tipas	Butas
Etapas	1
Apdaila	Dalinė
Savybės	Didelė svetainė

Kontaktai

+370 637 73600
pardavimai@realco.lt

Butas aukšte



Gyvenvietėje

