


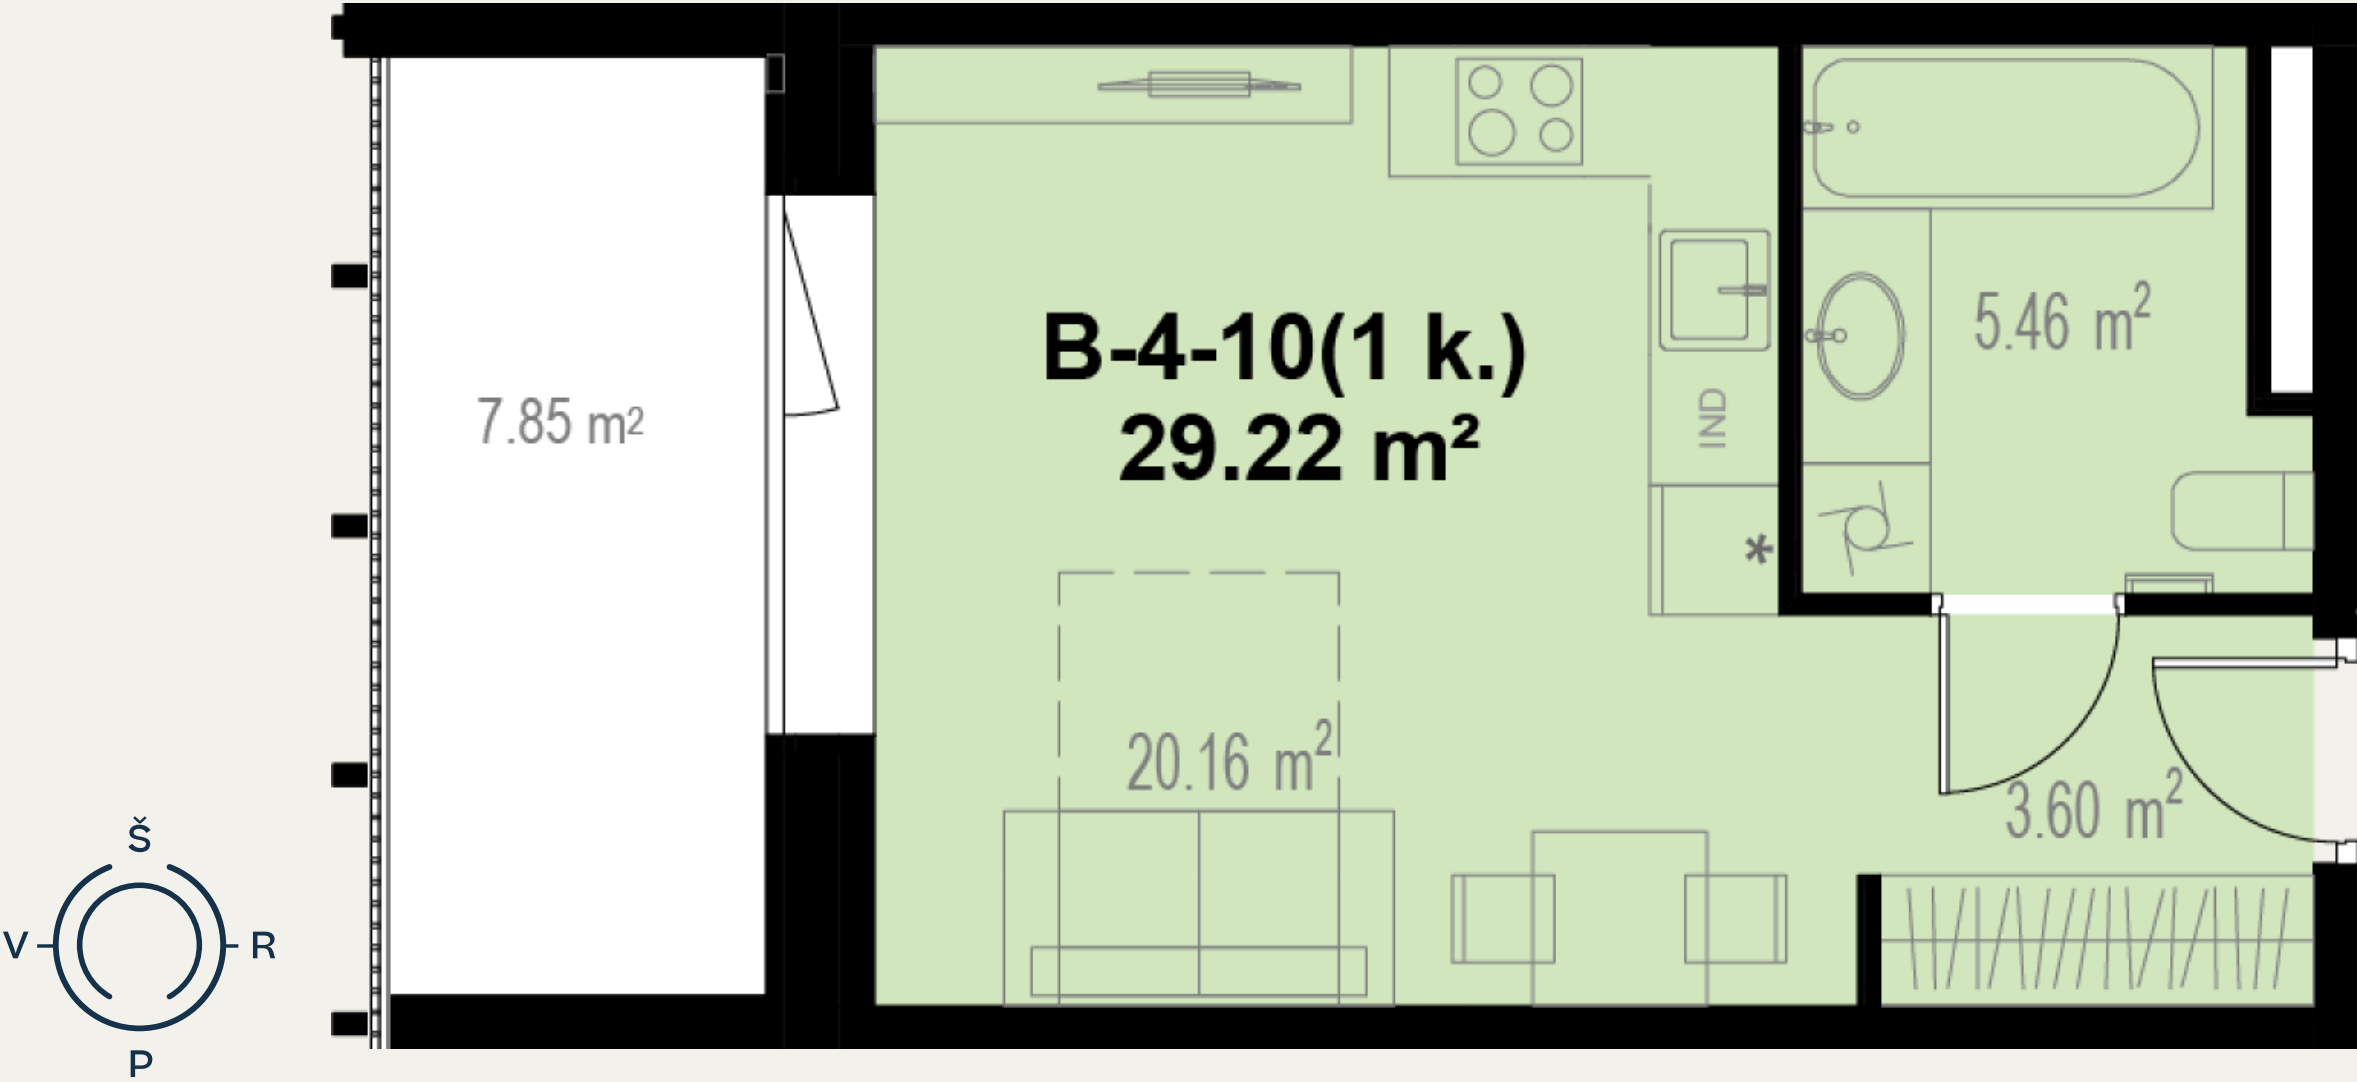

B-4-10

116 500 €

Statusas	Parduotas
Kvadrato kaina	3 987 € / m²
Aukštas	4
Kambarių sk.	1
Plotas	29,22 m²
Balkono plotas	7,85 m²
Kryptis	Vakarai
Tipas	Butas
Etapas	1
Apdaila	Dalinė

Kontaktai

+370 637 73600
pardavimai@realco.lt

Butas aukšte



Gyvenvietėje

