


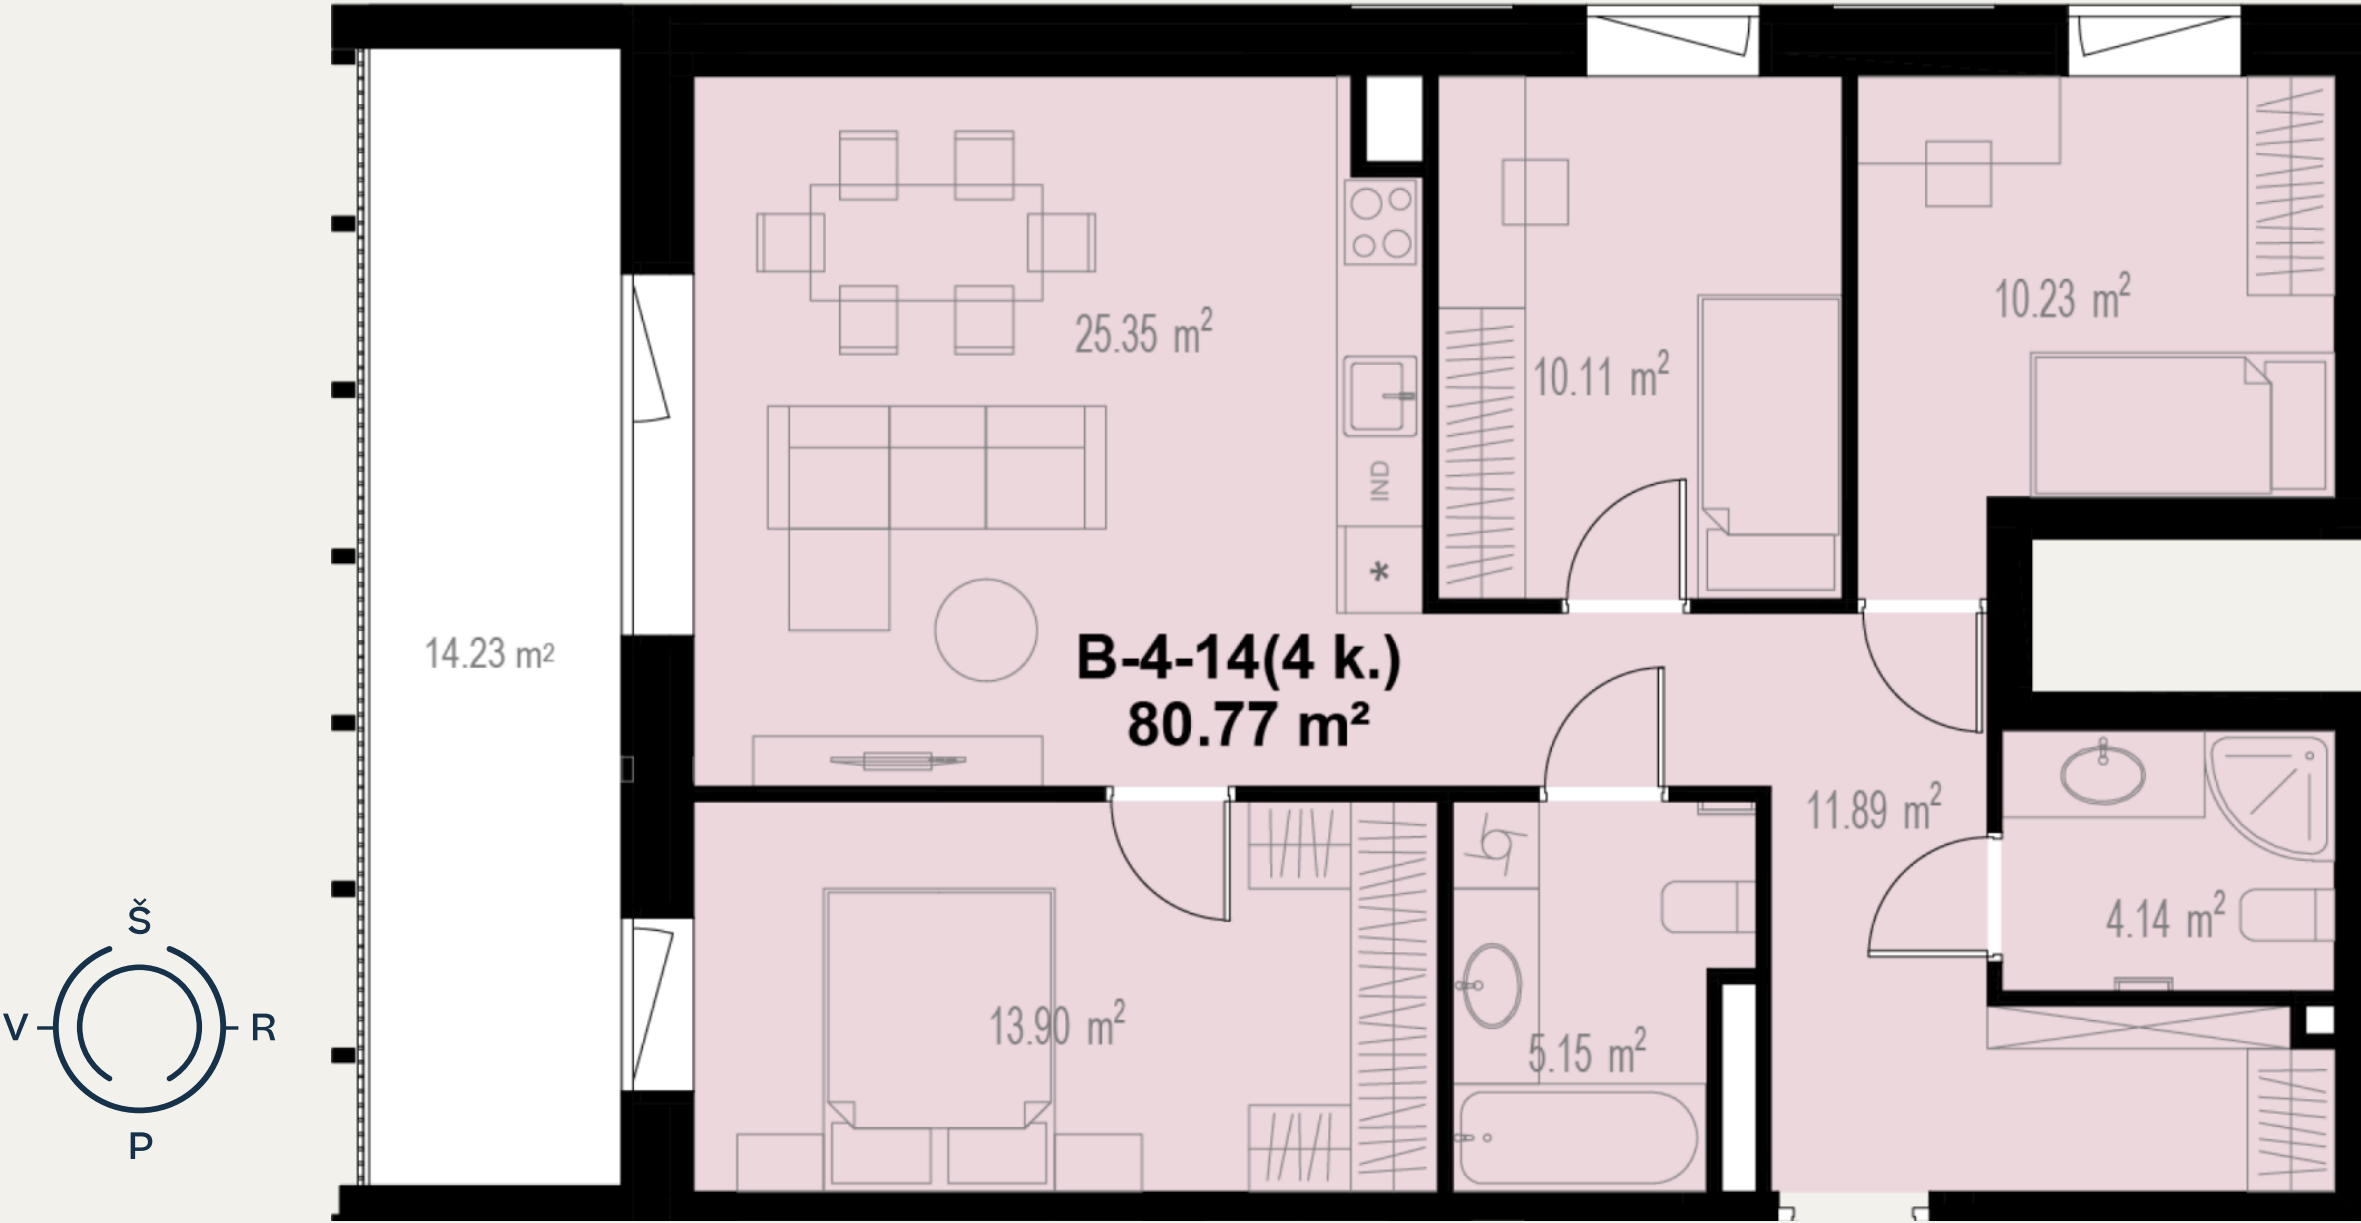

B-4-14

305 600 €

Statusas	Laisvas
Kvadrato kaina	3 784 € / m²
Aukštas	4
Kambarių sk.	4
Plotas	80,77 m²
Balkono plotas	14,23 m²
Kryptis	Šiaurė - Vakariai
Tipas	Butas
Etapas	1
Apdaila	Dalinė
Savybės	Didelė svetainė

Kontaktai

+370 637 73600
pardavimai@realco.lt

Butas aukšte



Gyvenvietėje

