
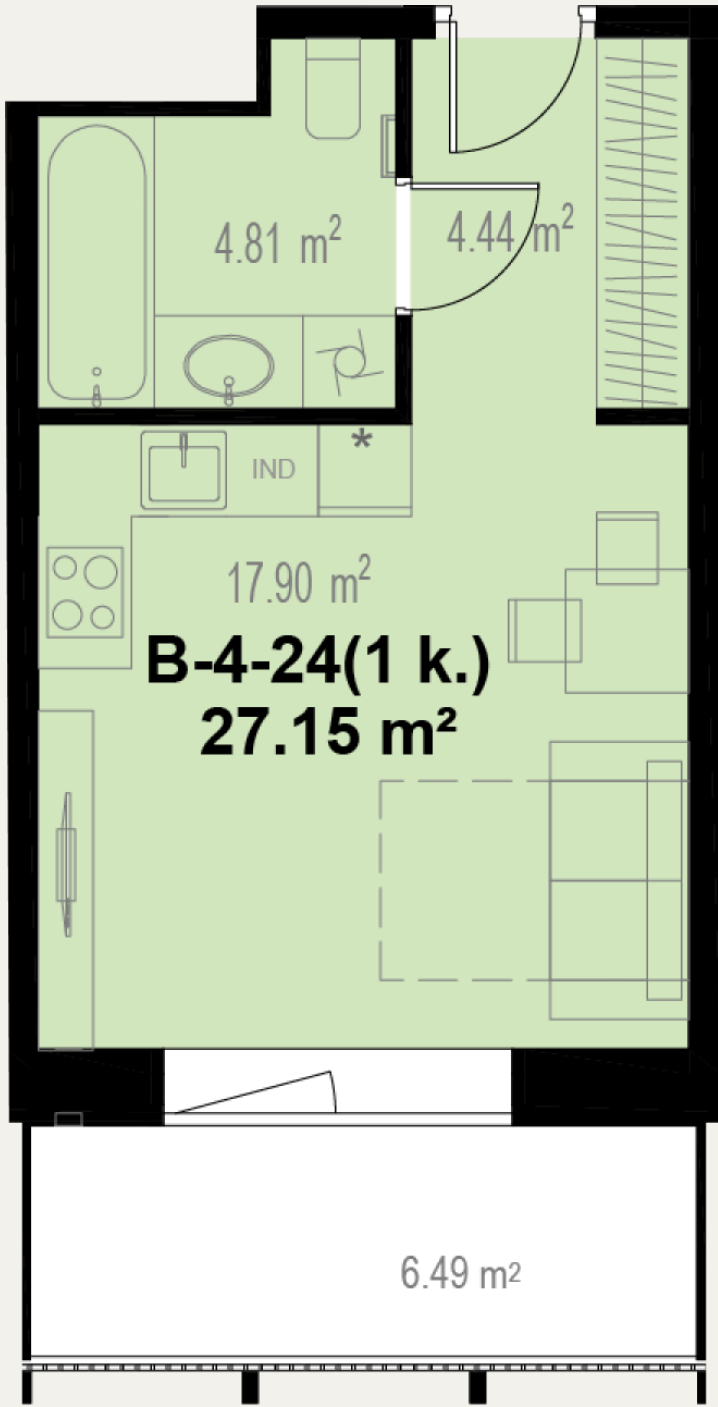


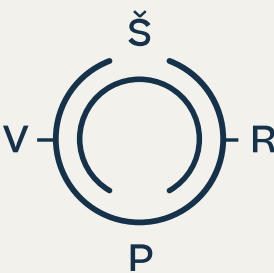

B-4-24

107 400 €

Statusas	Parduotas
Kvadrato kaina	3 956 € / m²
Aukštas	4
Kambarių sk.	1
Plotas	27,15 m²
Balkono plotas	6,49 m²
Kryptis	Pietūs
Tipas	Butas
Etapas	1
Apdaila	Dalinė

Kontaktai

+370 637 73600
pardavimai@realco.lt

Butas aukšte



Gyvenvietėje

