
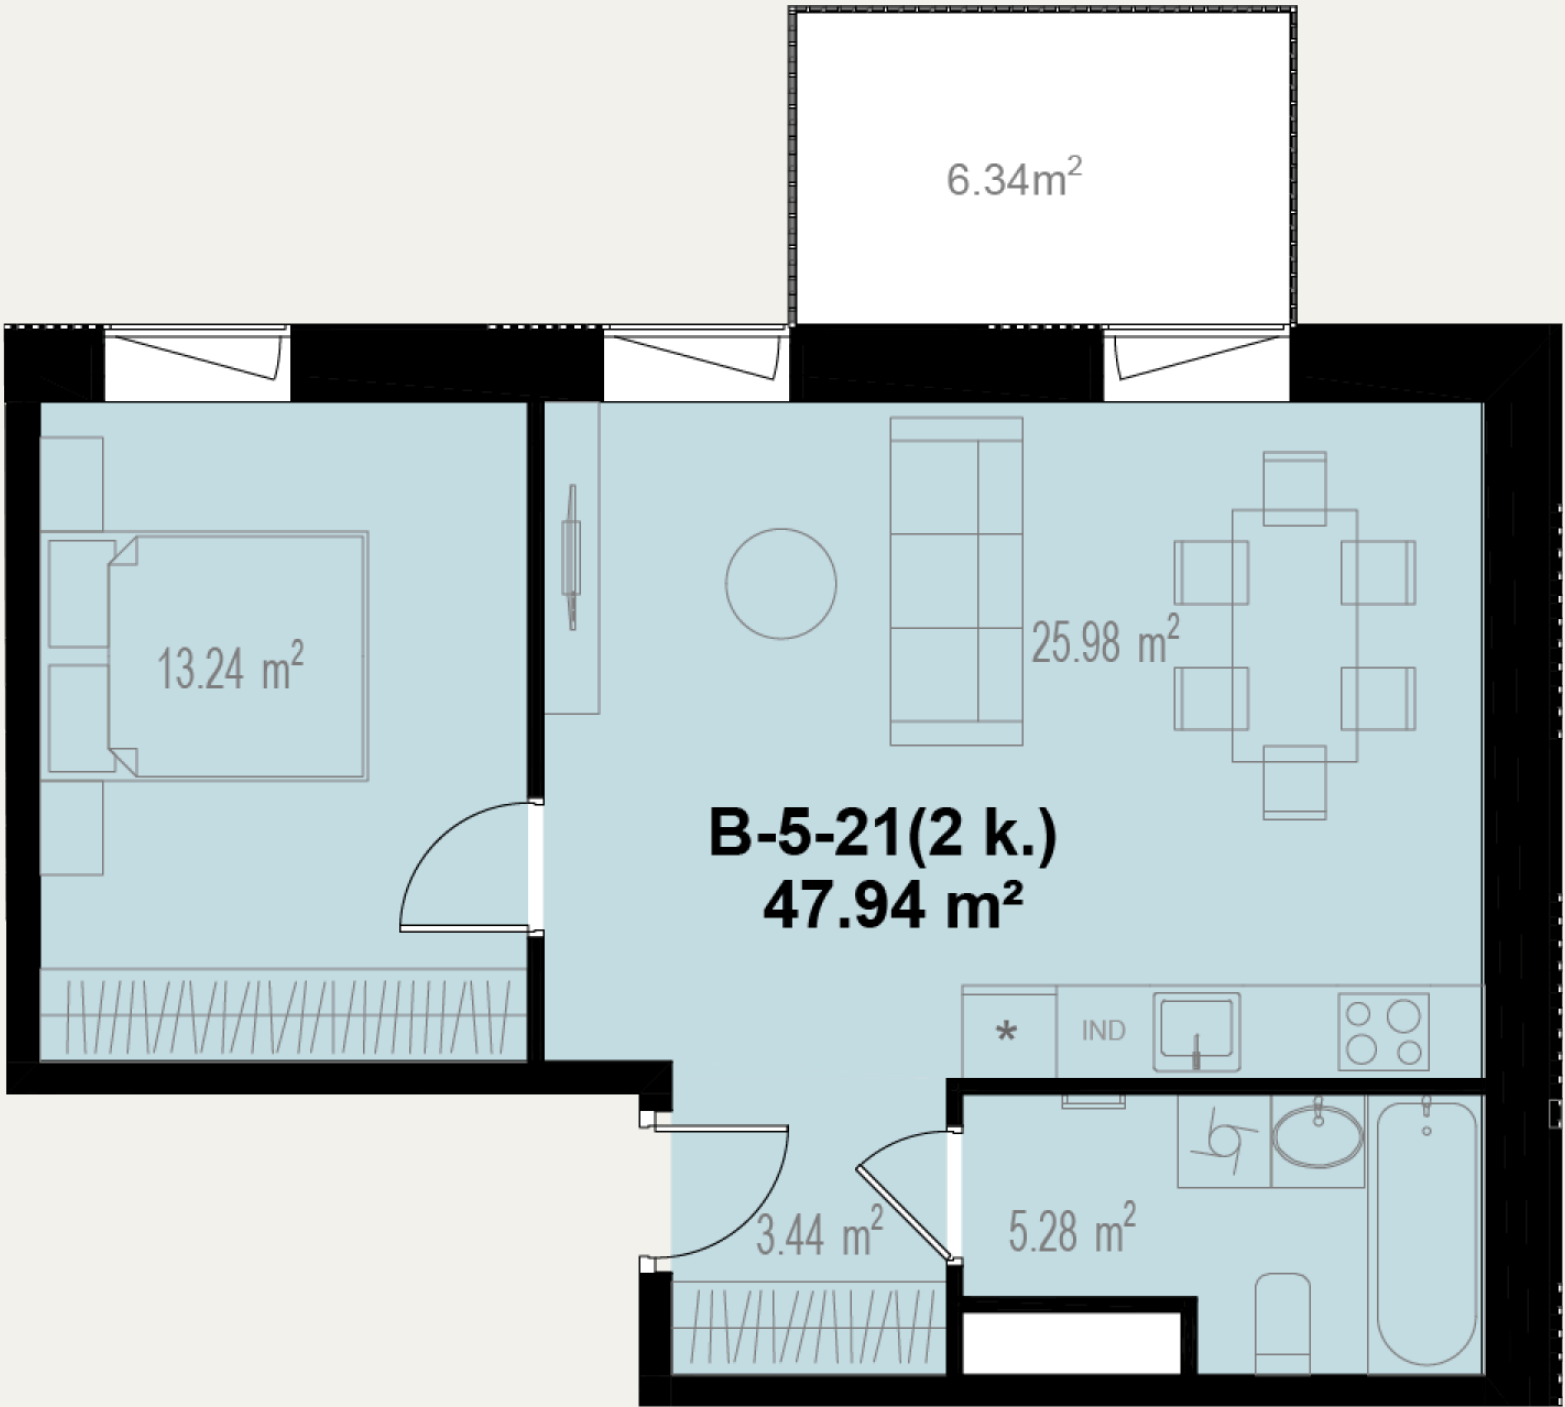


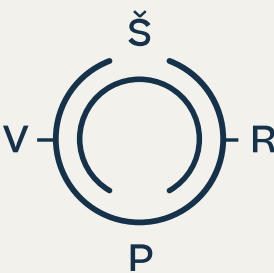

B-5-21

169 600 €

Statusas	Parduotas
Kvadrato kaina	3 538 € / m²
Aukštas	5
Kambarių sk.	2
Plotas	47,94 m²
Balkono plotas	6,34 m²
Kryptis	Šiaurė - Rytai
Tipas	Butas
Etapas	1
Apdaila	Dalinė
Savybės	Didelė svetainė

Kontaktai

+370 637 73600
pardavimai@realco.lt

Butas aukšte



Gyvenvietėje

