
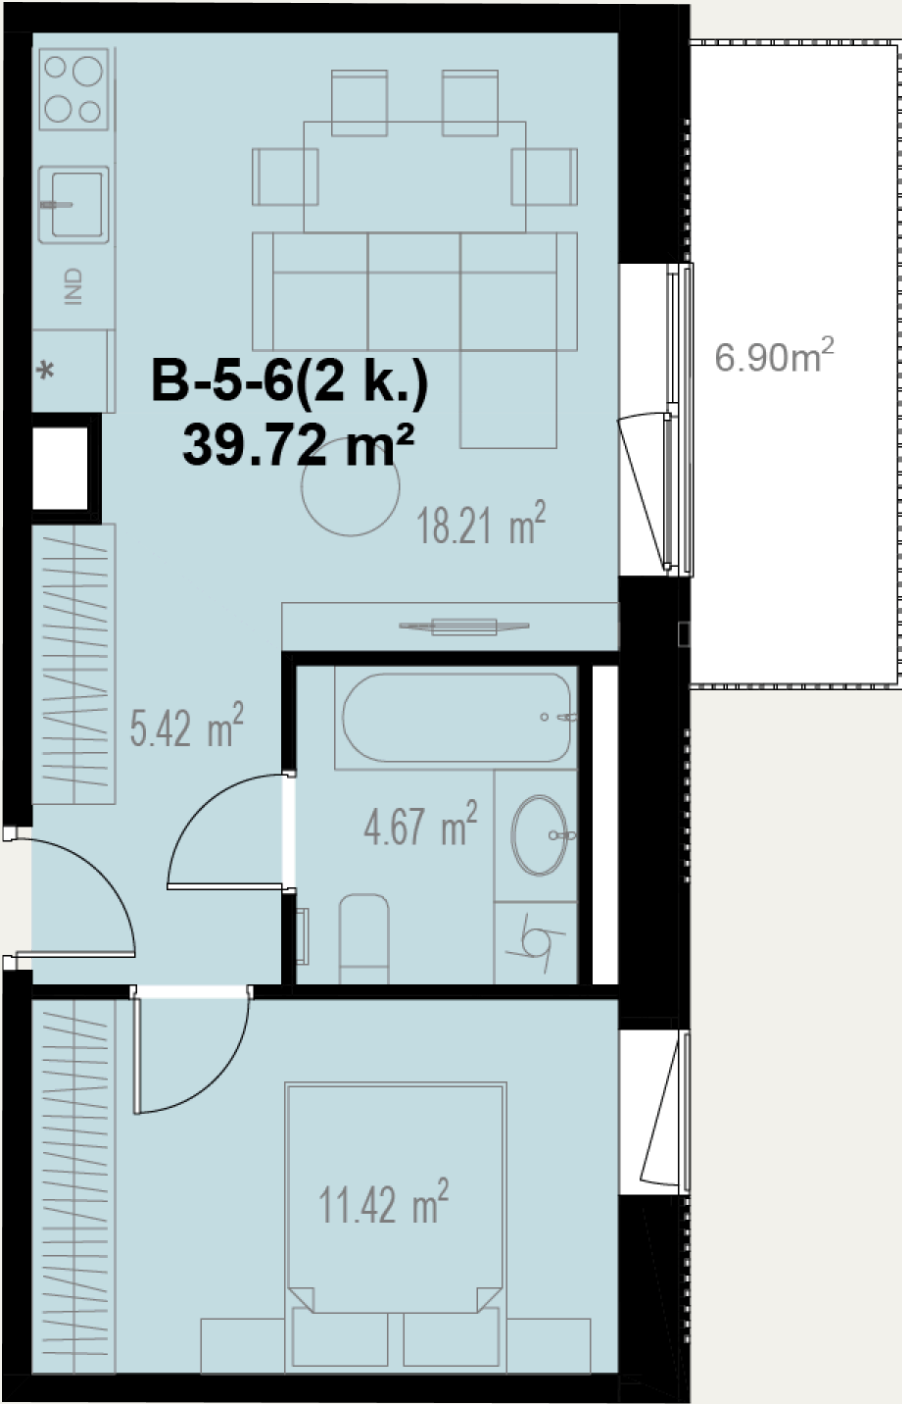


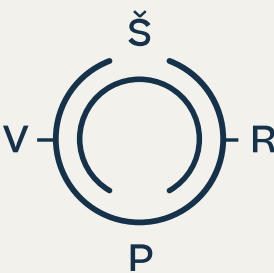

B-5-6

135 700 €

Statusas	Parduotas
Kvadrato kaina	3 416 € / m²
Aukštas	5
Kambarių sk.	2
Plotas	39,72 m²
Balkono plotas	6,9 m²
Kryptis	Rytai
Tipas	Butas
Etapas	1
Apdaila	Dalinė

Kontaktai

+370 637 73600
pardavimai@realco.lt

Butas aukšte



Gyvenvietėje

