
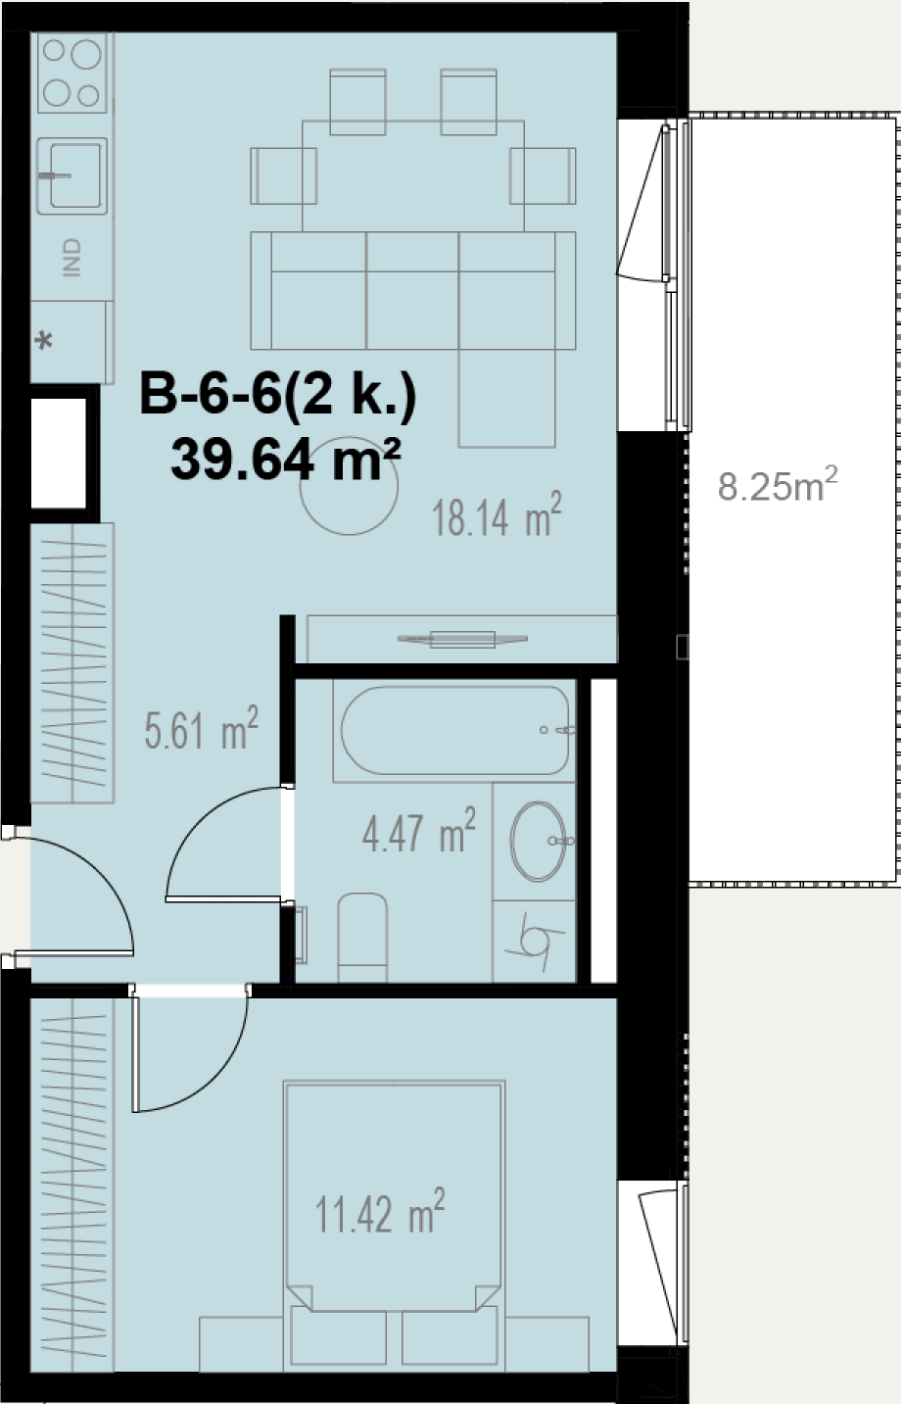


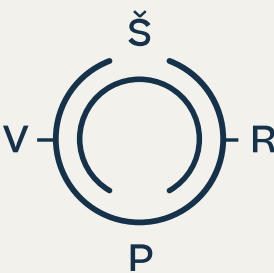

B-6-6

134 600 €

Statusas	Parduotas
Kvadrato kaina	3 396 € / m²
Aukštas	6
Kambarių sk.	2
Plotas	39,64 m²
Balkono plotas	8,25 m²
Kryptis	Rytai
Tipas	Butas
Etapas	1
Apdaila	Dalinė

Kontaktai

+370 637 73600
pardavimai@realco.lt

Butas aukšte



Gyvenvietėje

