


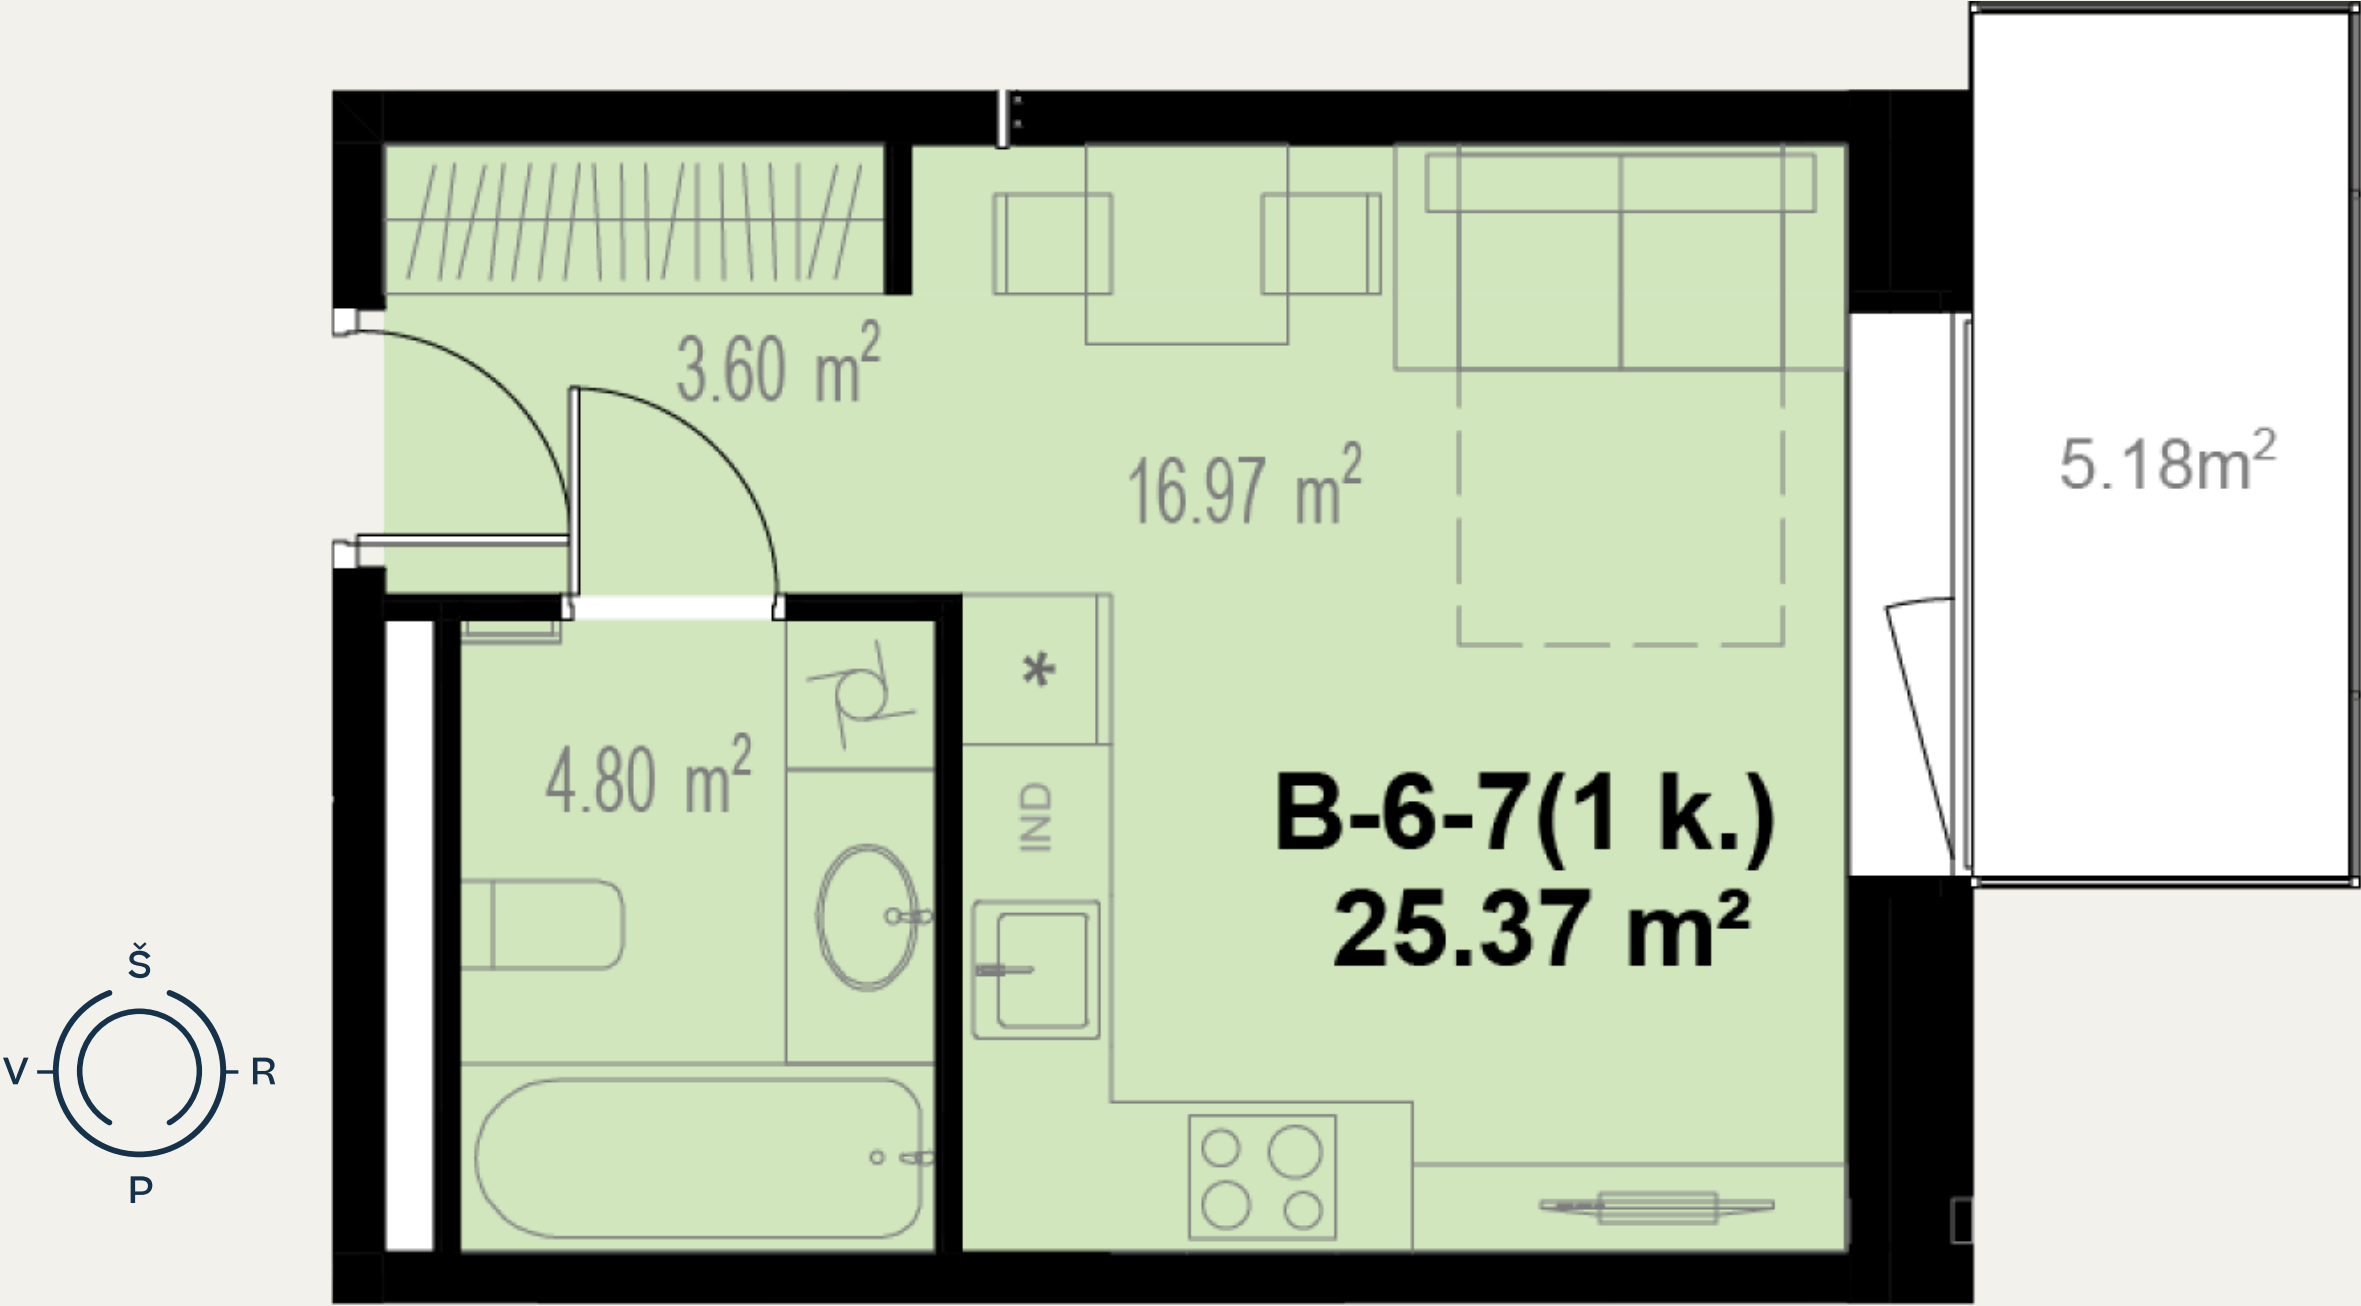

B-6-7

96 100 €

Statusas	Parduotas
Kvadrato kaina	3 788 € / m ²
Aukštas	6
Kambarių sk.	1
Plotas	25,37 m ²
Balkono plotas	5,18 m ²
Kryptis	Rytai
Tipas	Butas
Etapas	1
Apdaila	Dalinė

Kontaktai

+370 637 73600
pardavimai@realco.lt

Butas aukšte



Gyvenvietėje

