


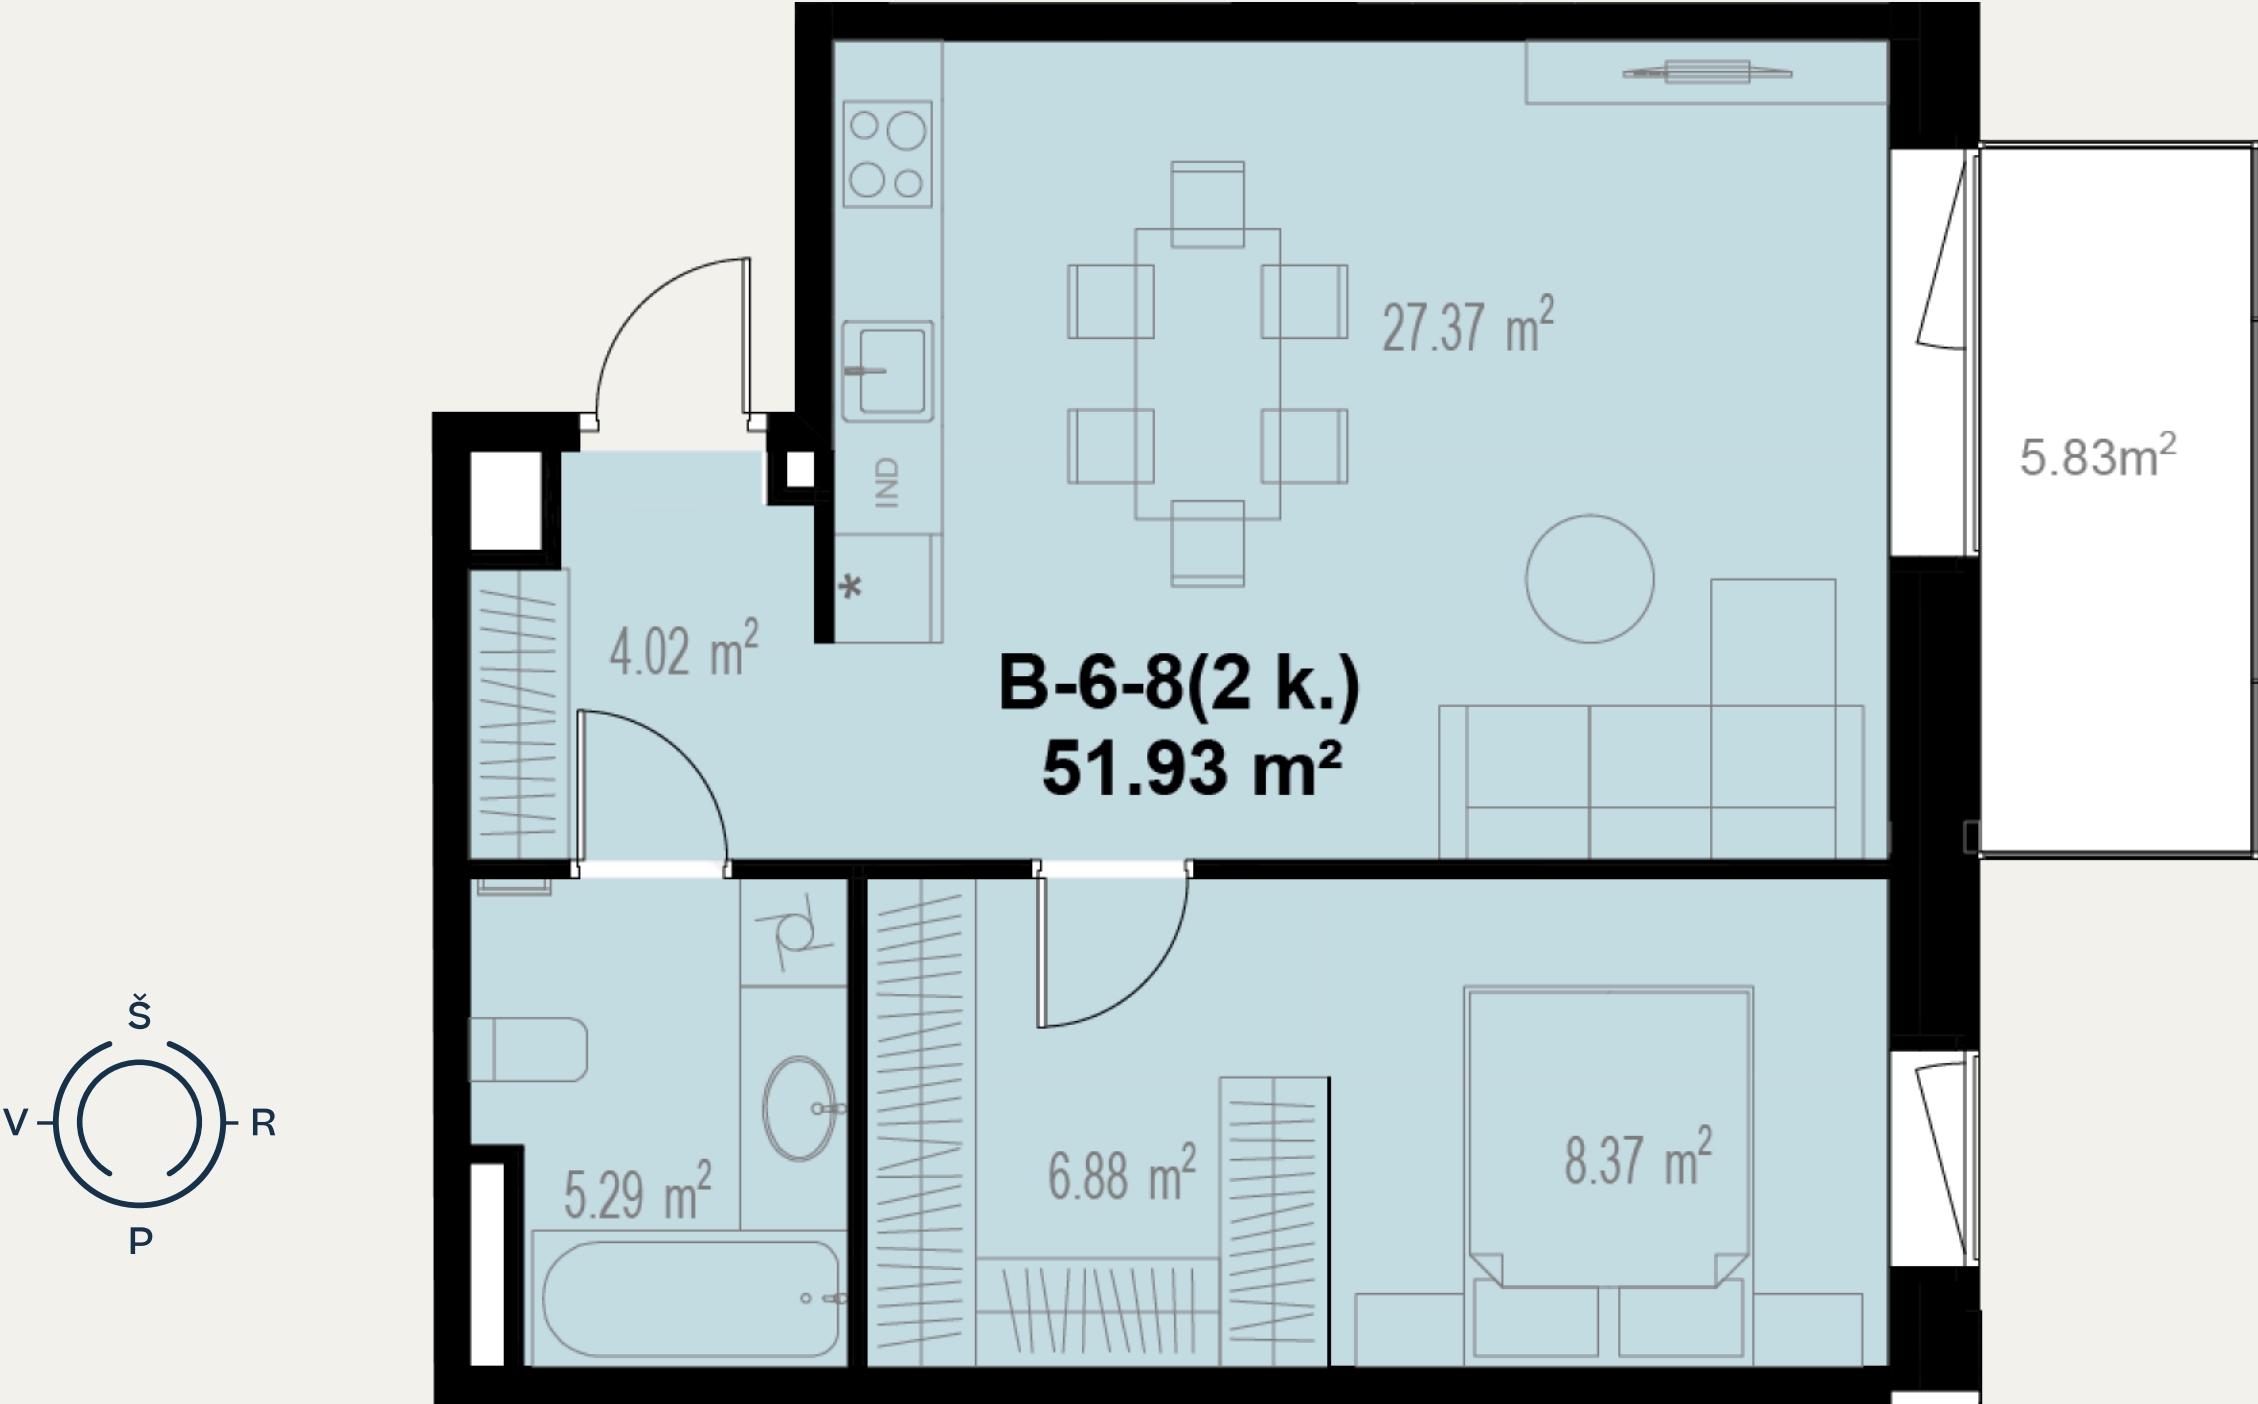

B-6-8

191 400 €

~~196 600 €~~

Statusas	Laisvas
Kvadrato kaina	3 686 € / m²
Aukštas	6
Kambarių sk.	2
Plotas	51,93 m²
Balkono plotas	5,83 m²
Kryptis	Rytai
Tipas	Butas
Etapas	1
Apdaila	Dalinė
Savybės	Didelė svetainė

Kontaktai

+370 637 73600
pardavimai@realco.lt

Butas aukšte



Gyvenvietėje

