


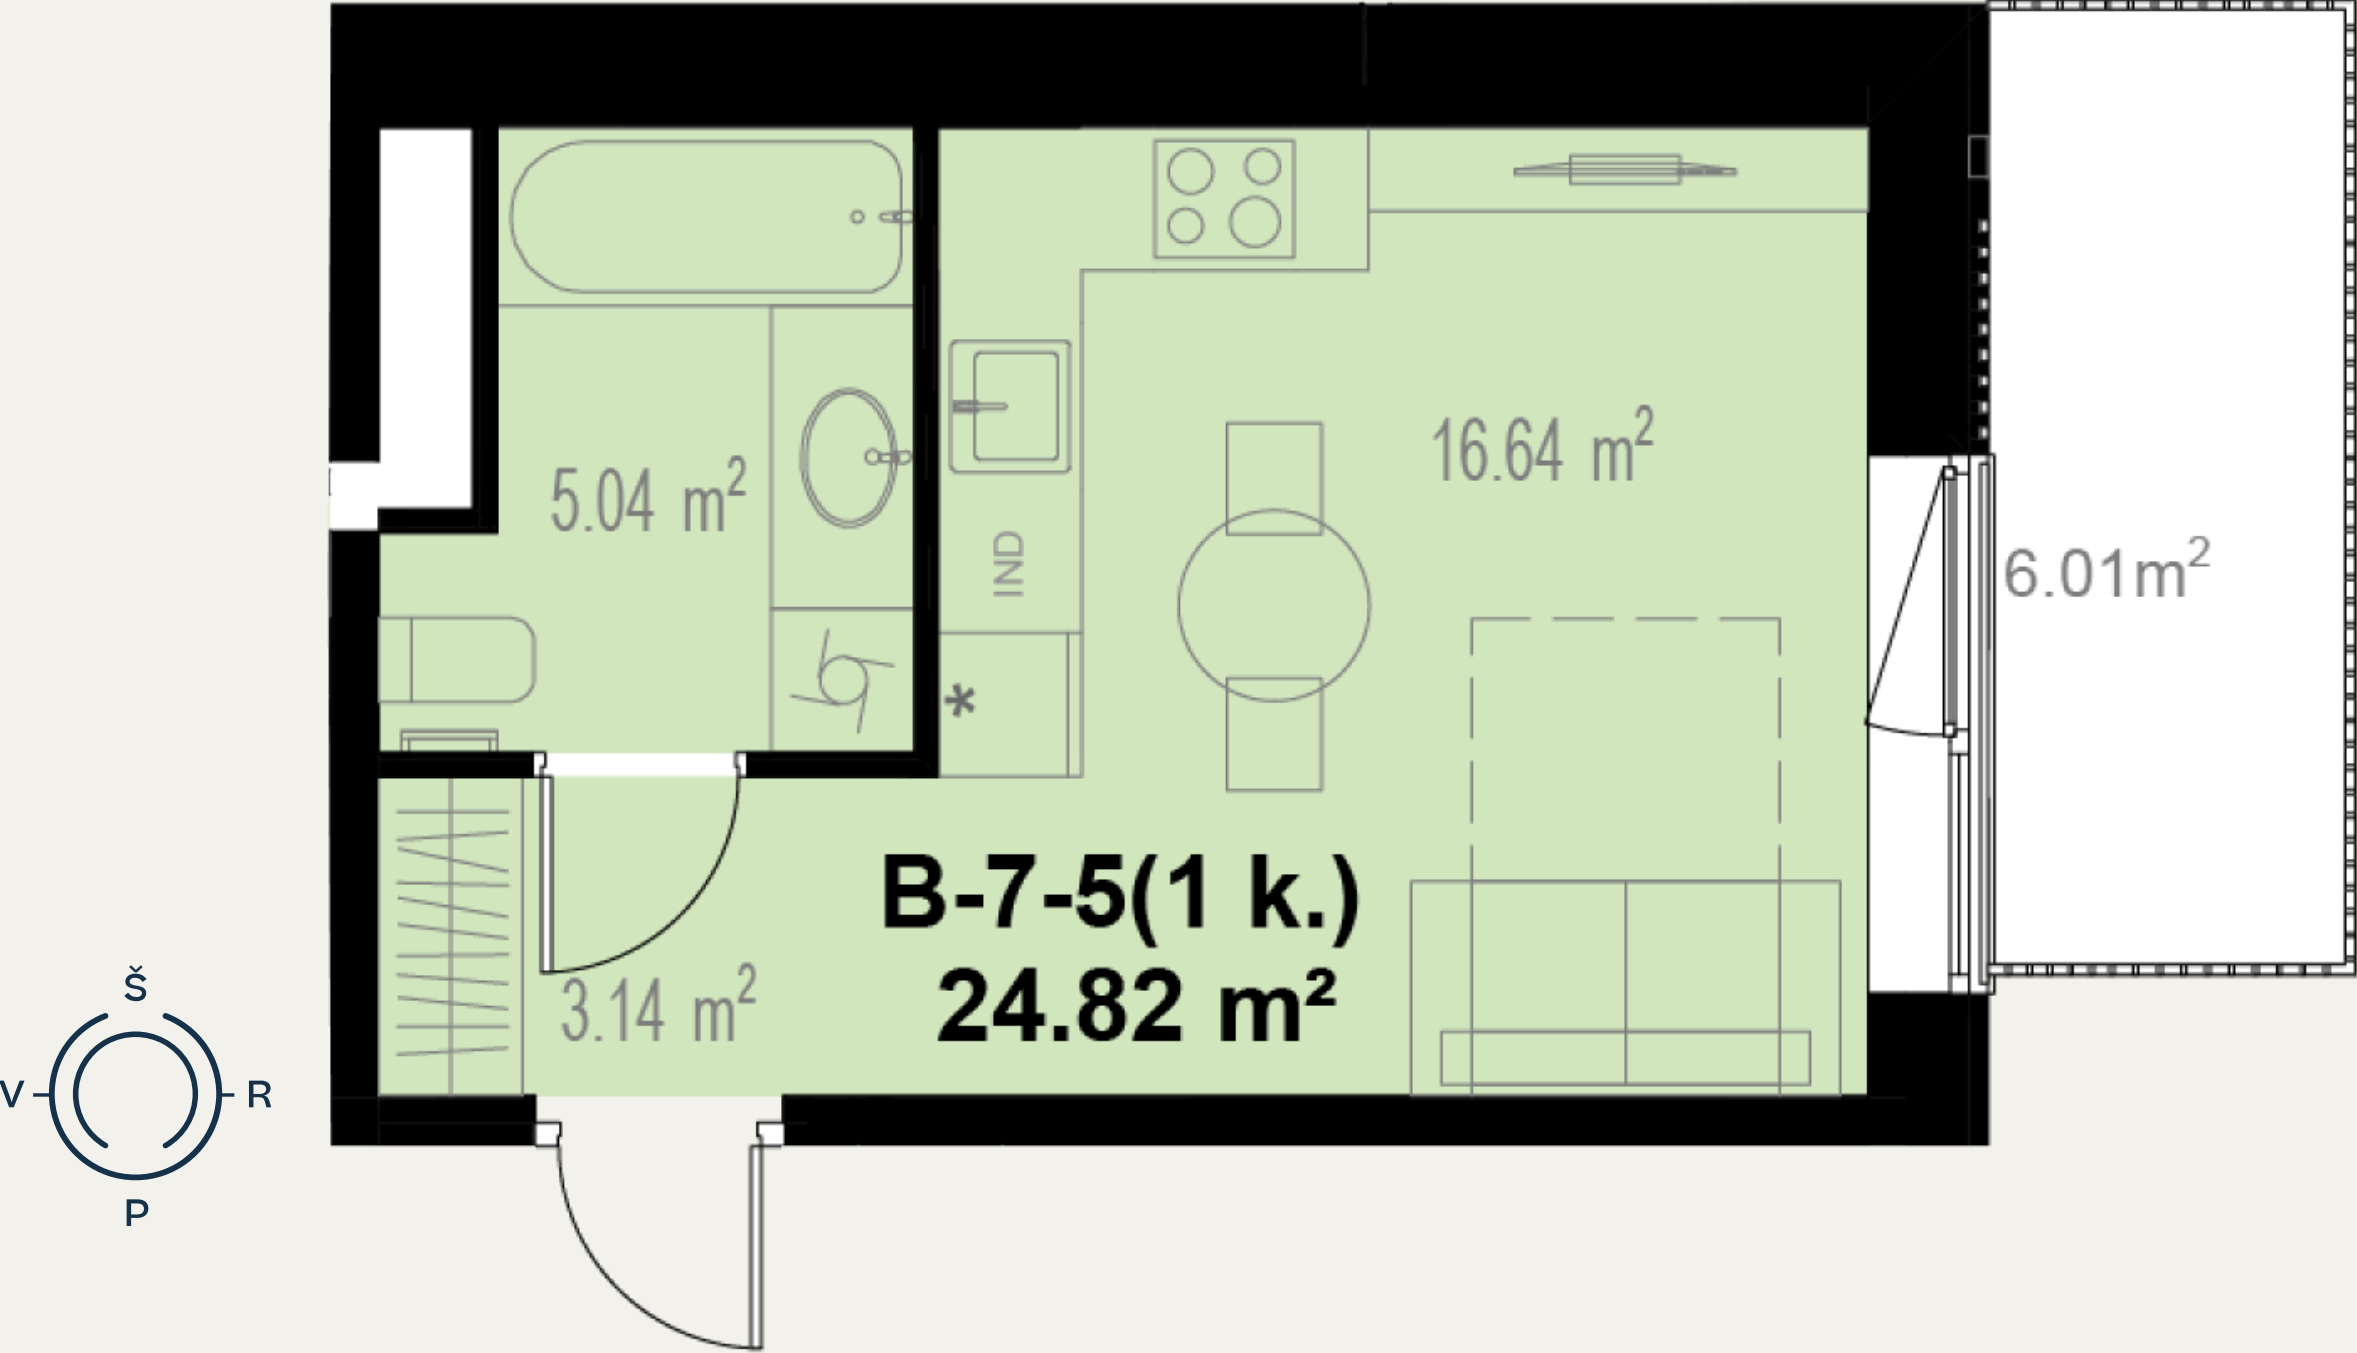

B-7-5


92 300 €

Statusas	Parduotas
Kvadrato kaina	3 719 € / m²
Aukštas	7
Kambarių sk.	1
Plotas	24,82 m²
Balkono plotas	6,01 m²
Kryptis	Rytai
Tipas	Butas
Etapas	1
Apdaila	Dalinė

Kontaktai

+370 637 73600
pardavimai@realco.lt

Butas aukšte

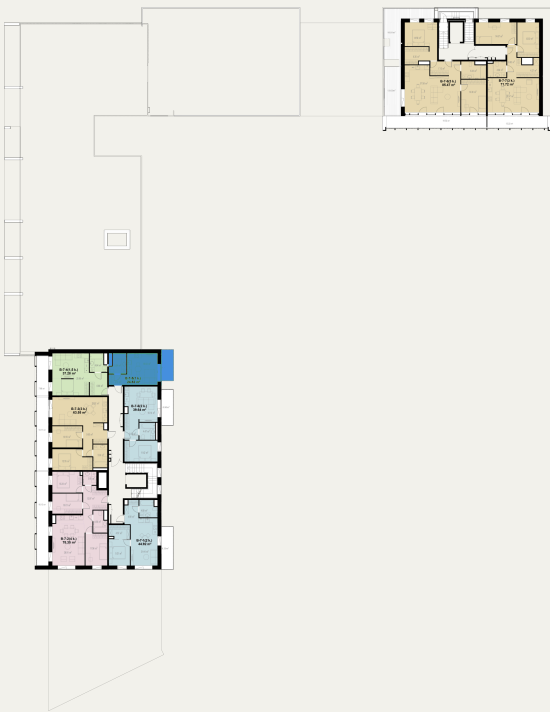

Gyvenvietėje

