


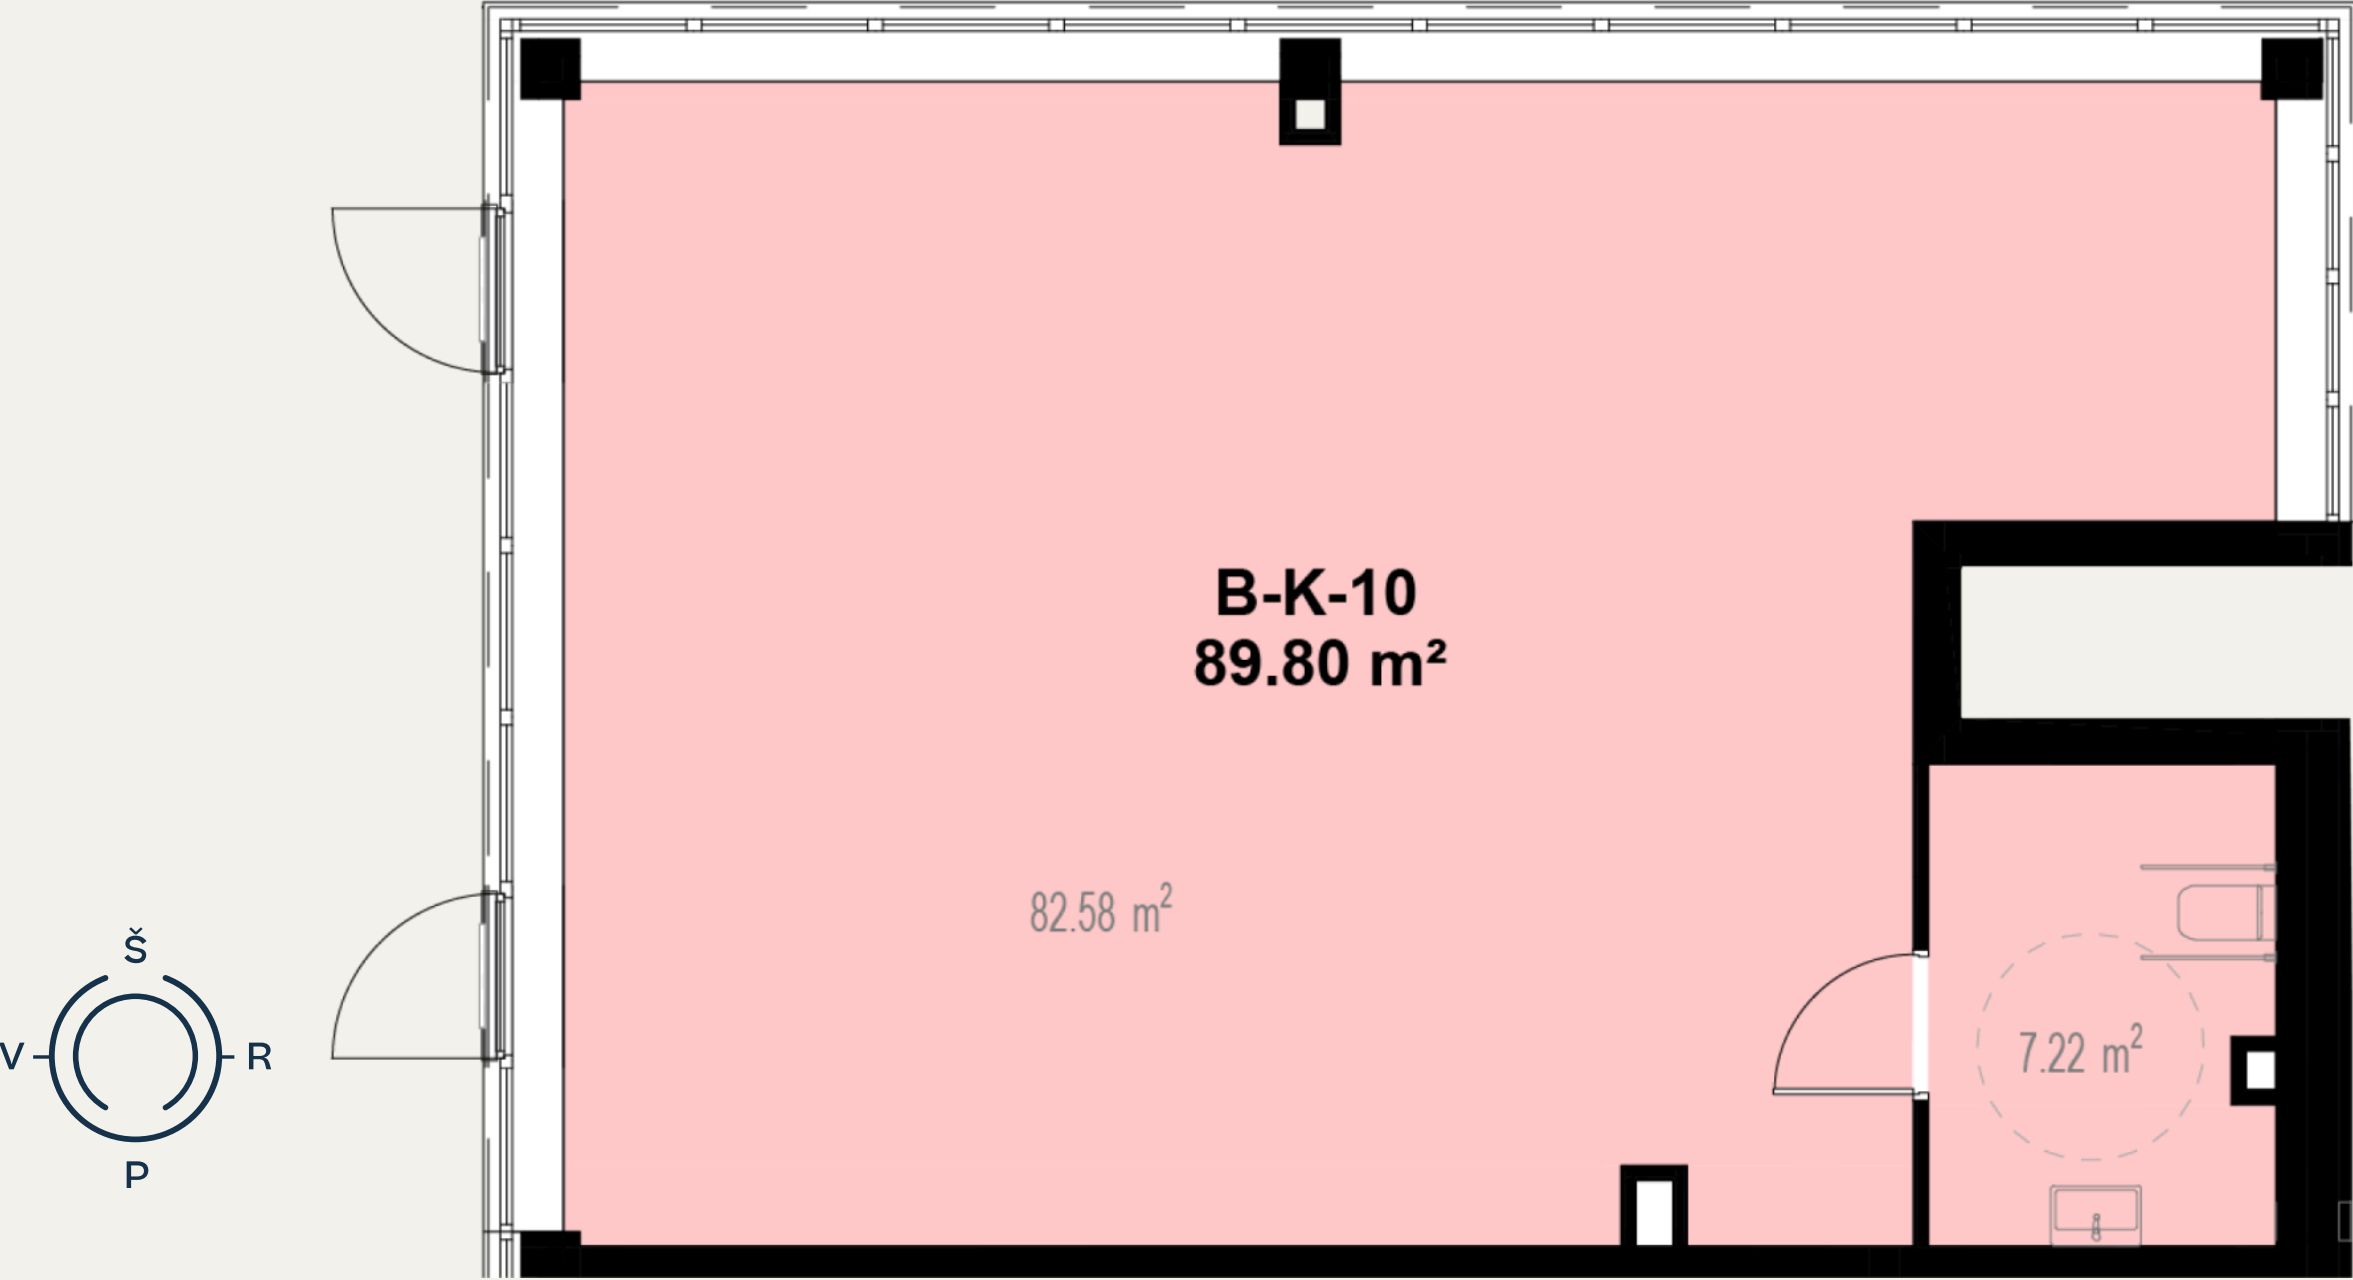

B-K-10


336 800 €

Statusas	Parduotas
Kvadrato kaina	3 751 € / m ²
Aukštas	1
Plotas	89,8 m ²
Tipas	Komercinės patalpos
Etapas	1
Apdaila	Dalinė

Kontaktai

+370 637 73600
pardavimai@realco.lt

Butas aukšte

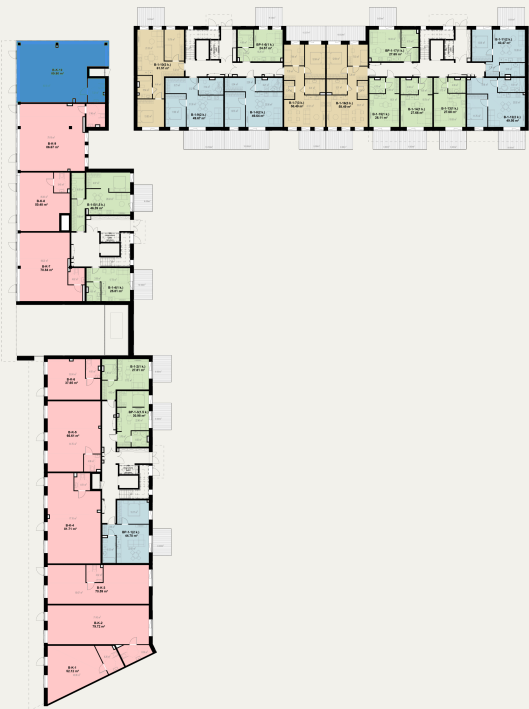

Gyvenvietėje

