
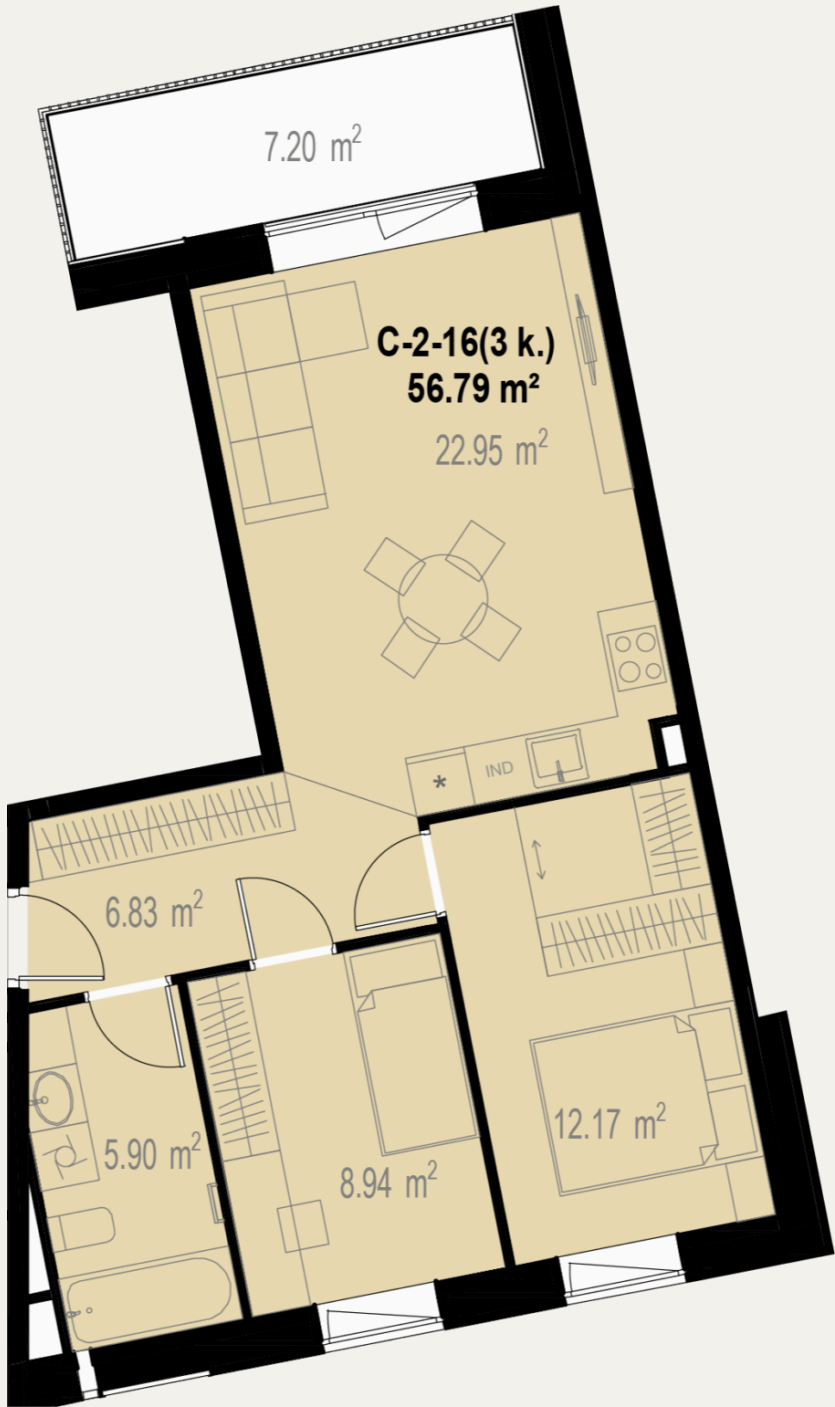


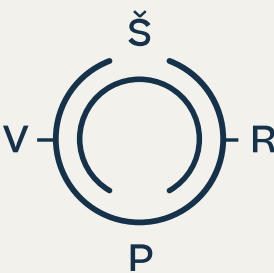

C-2-16


208 700 €

Statusas	Laisvas
Kvadrato kaina	3 675 € / m²
Aukštas	2
Kambarių sk.	3
Plotas	56,79 m²
Terasos plotas	7,2 m²
Kryptis	Šiaurė - Pietūs
Tipas	Butas
Etapas	2
Apdaila	Dalinė

Kontaktai

+370 637 73600
pardavimai@realco.lt

Butas aukšte

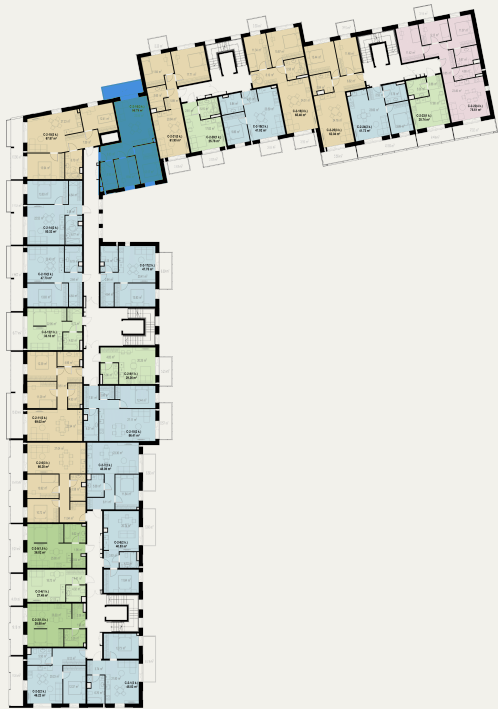

Gyvenvietėje

