


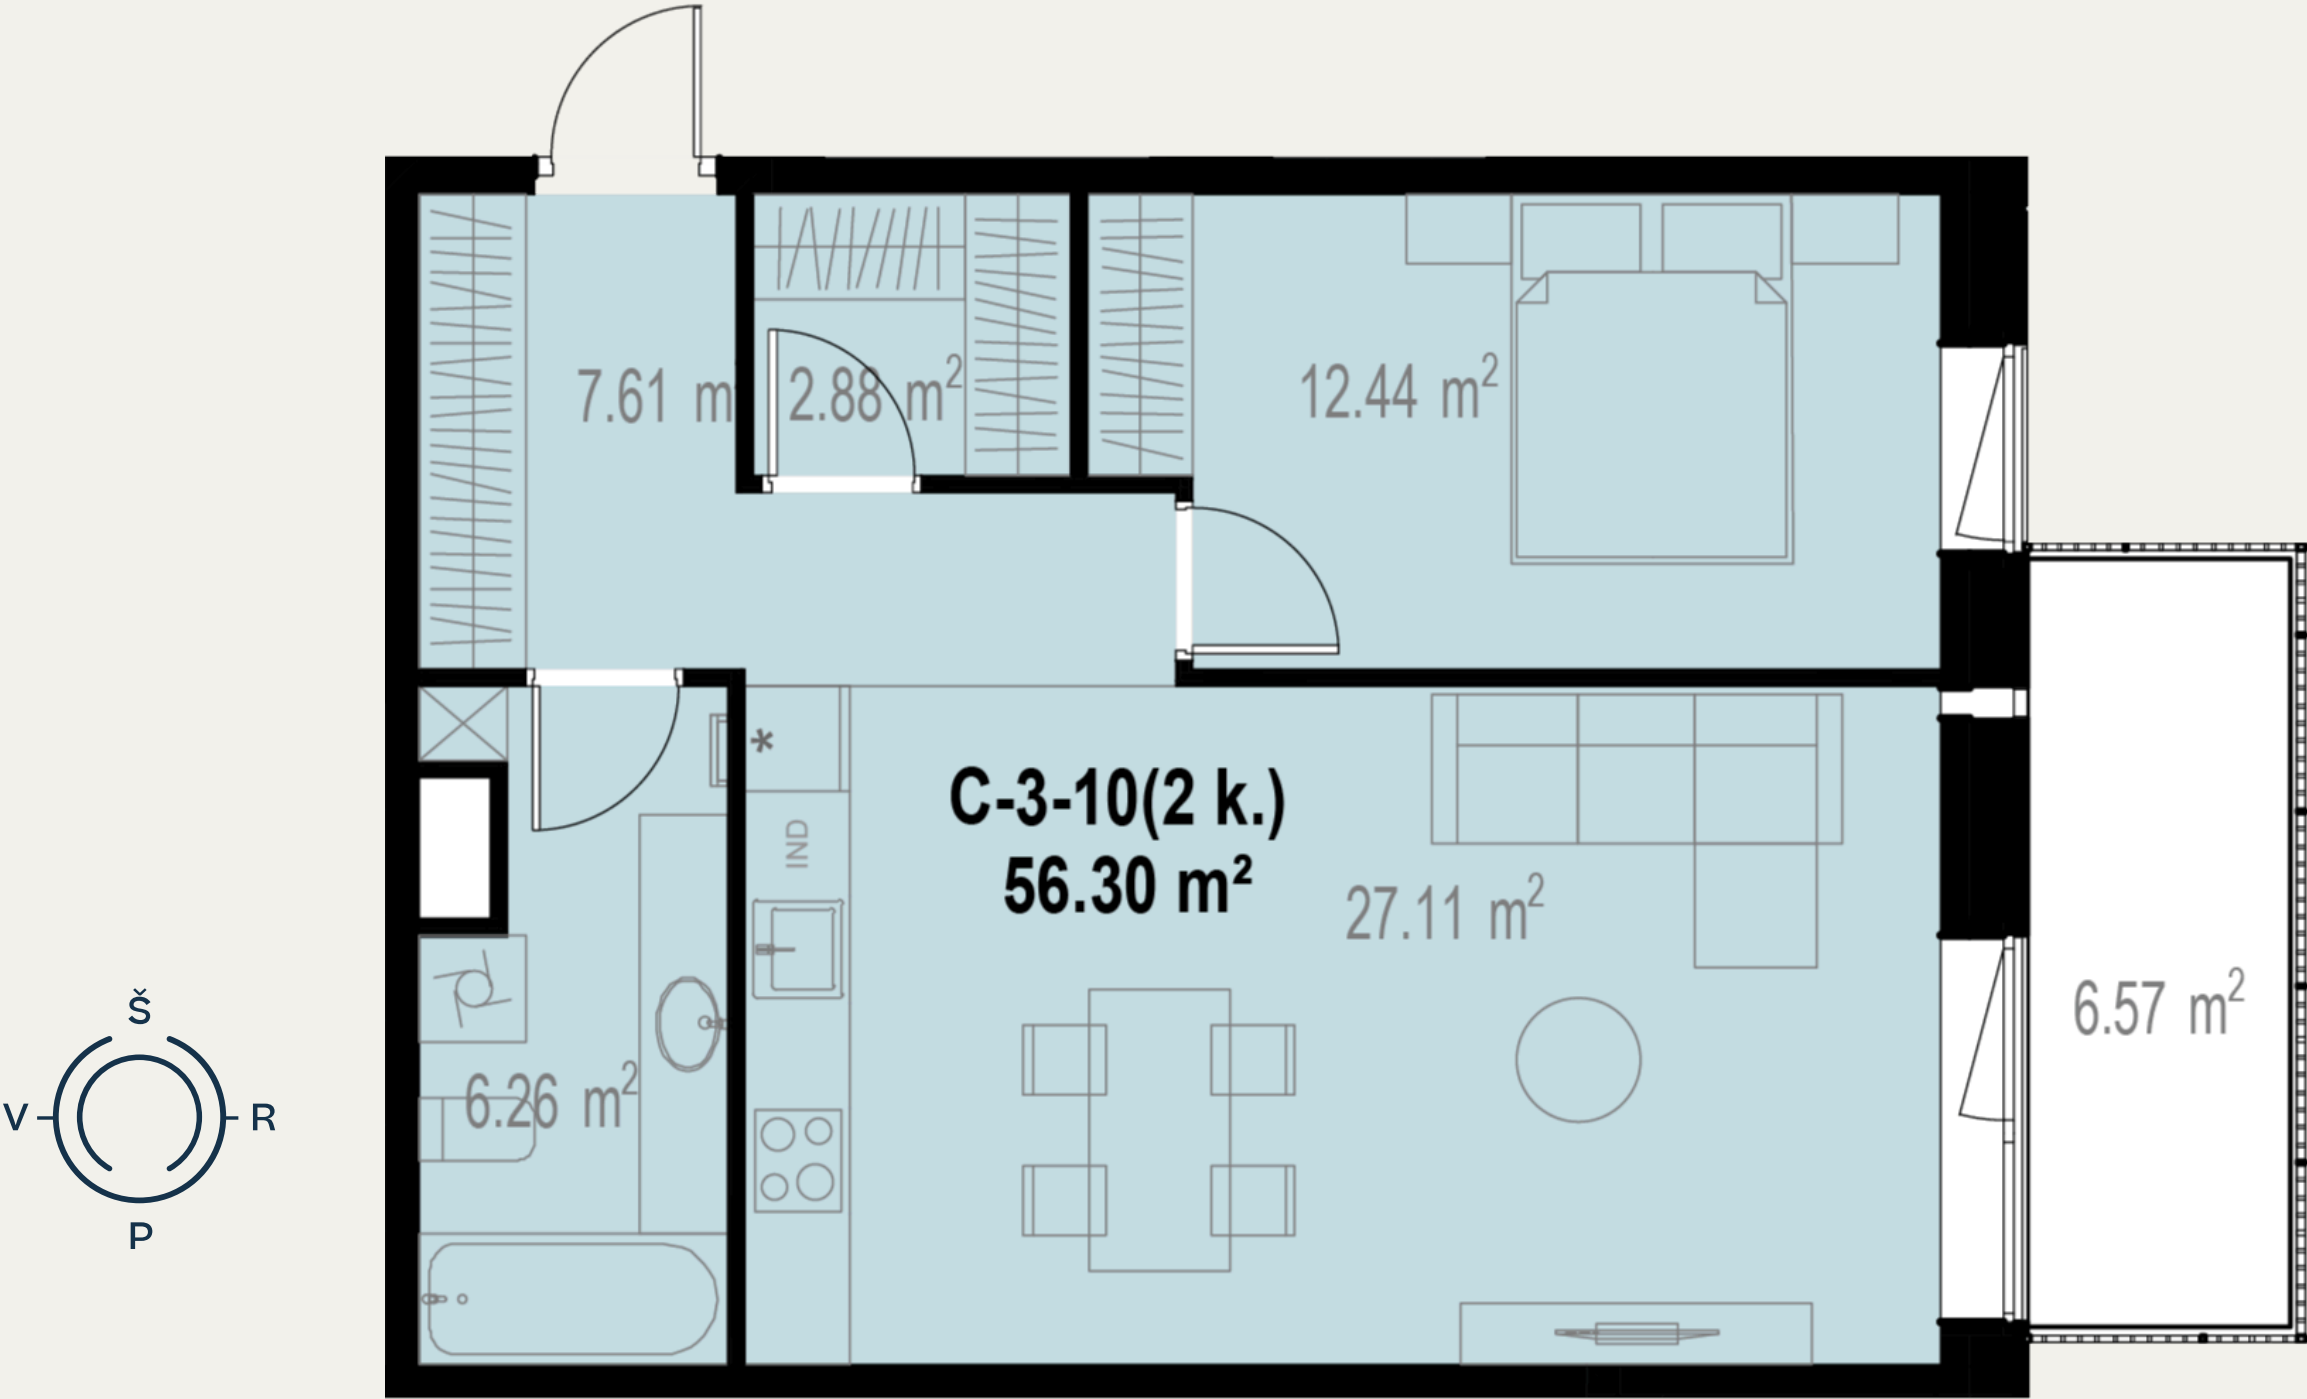

C-3-10


214 900 €

Statusas	Laisvas
Kvadrato kaina	3 817 € / m²
Aukštas	3
Kambarių sk.	2
Plotas	56,3 m²
Terasos plotas	6,57 m²
Kryptis	Rytai
Tipas	Butas
Etapas	2
Apdaila	Dalinė
Savybės	Didelė svetainė

Kontaktai

+370 637 73600
pardavimai@realco.lt

Butas aukšte

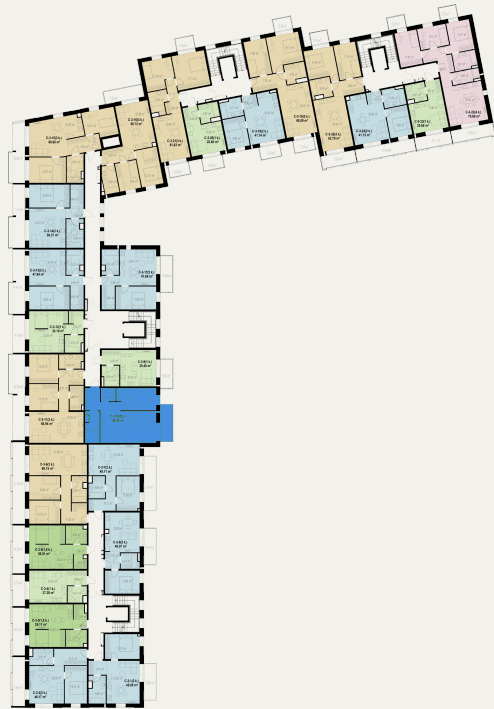

Gyvenvietėje

