


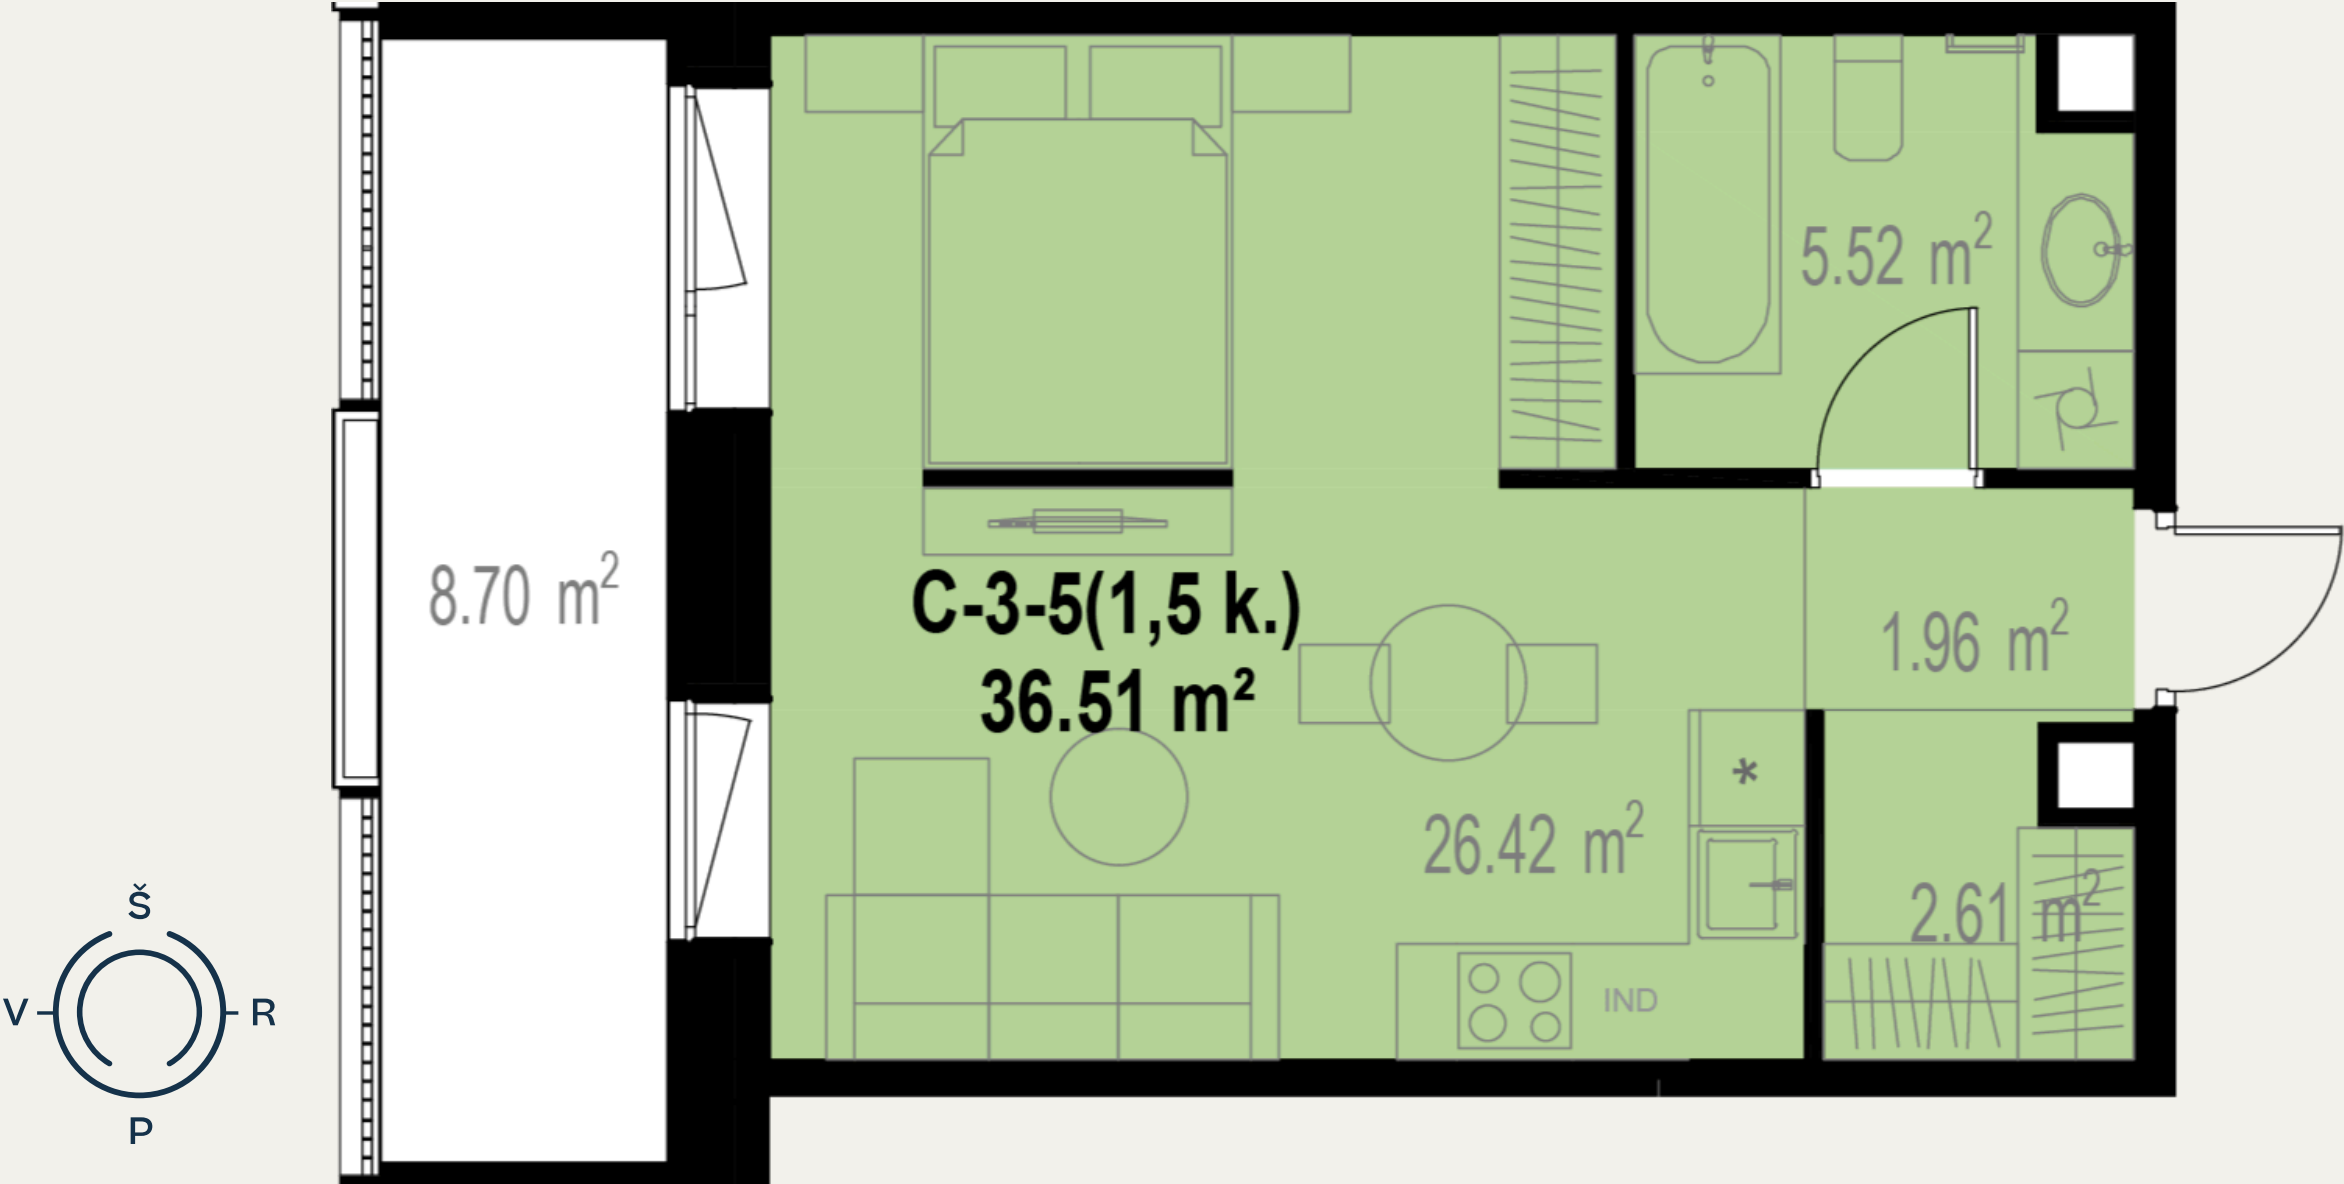

C-3-5

144 200 €

Statusas	Parduotas
Kvadrato kaina	3 950 € / m²
Aukštas	3
Kambarių sk.	1
Plotas	36,51 m²
Terasos plotas	8,7 m²
Kryptis	Vakarai
Tipas	Butas
Etapas	2
Apdaila	Dalinė

Kontaktai

+370 637 73600
pardavimai@realco.lt

Butas aukšte



Gyvenvietėje

