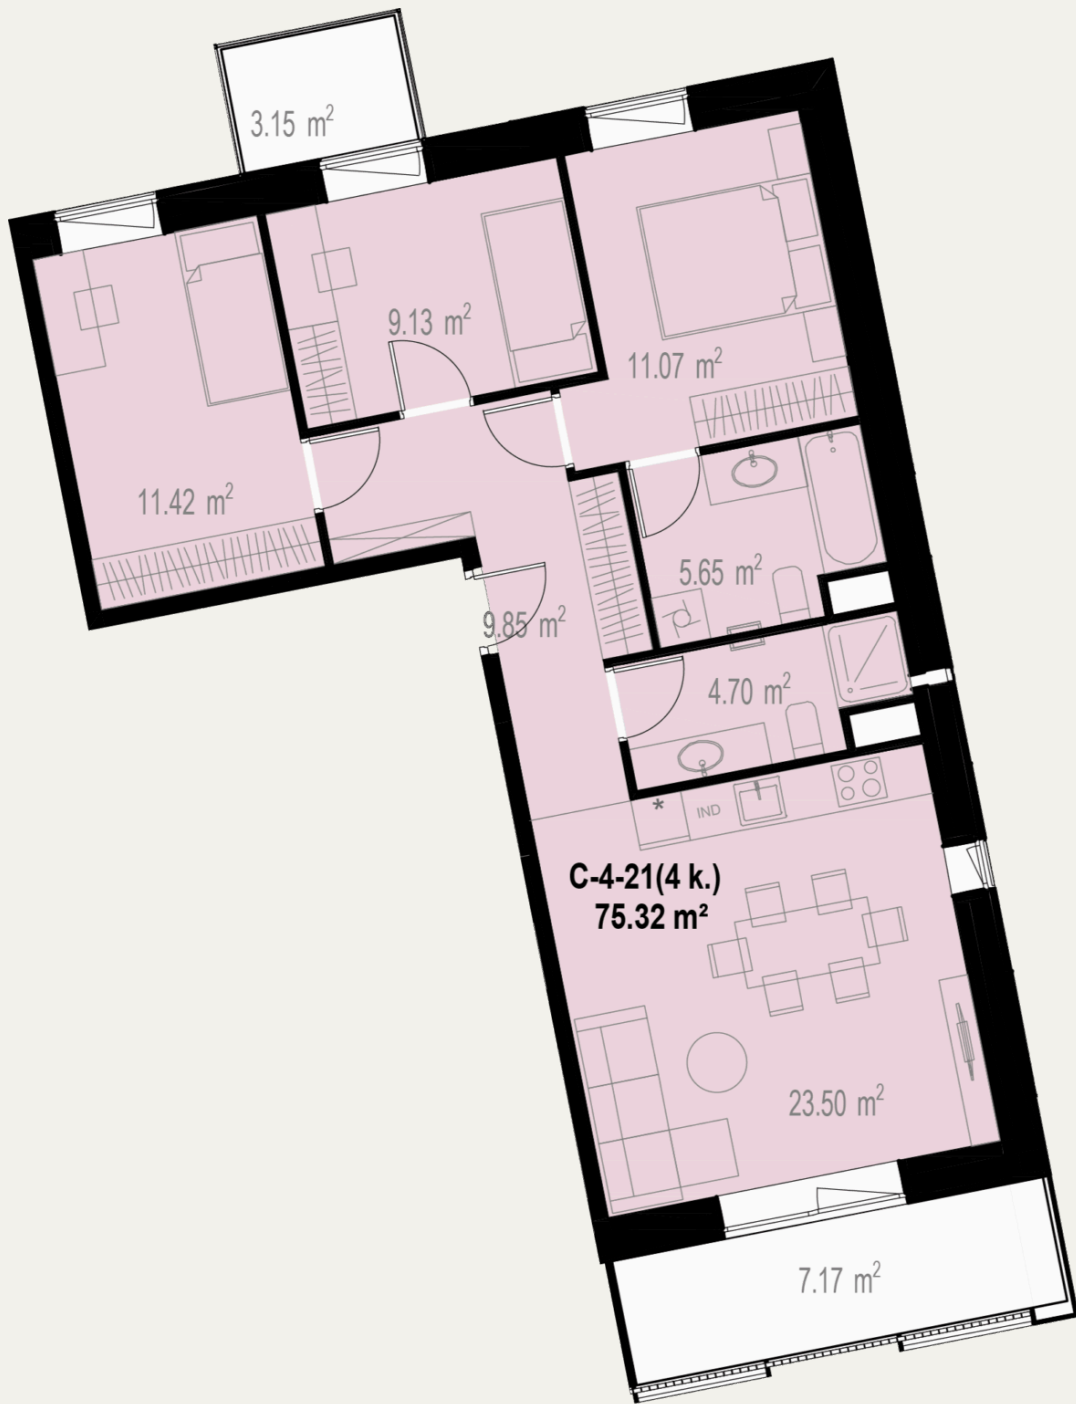


C-4-21


288 700 €

Statusas	Laisvas
Kvadrato kaina	3 833 € / m ²
Aukštas	4
Kambarių sk.	4
Plotas	75,32 m ²
Terasos plotas	7,17+3,15 m ²
Kryptis	Šiaurė - Pietūs - Rytai
Tipas	Butas
Etapas	2
Apdaila	Dalinė

Kontaktai

+370 637 73600
pardavimai@realco.lt

Butas aukšte

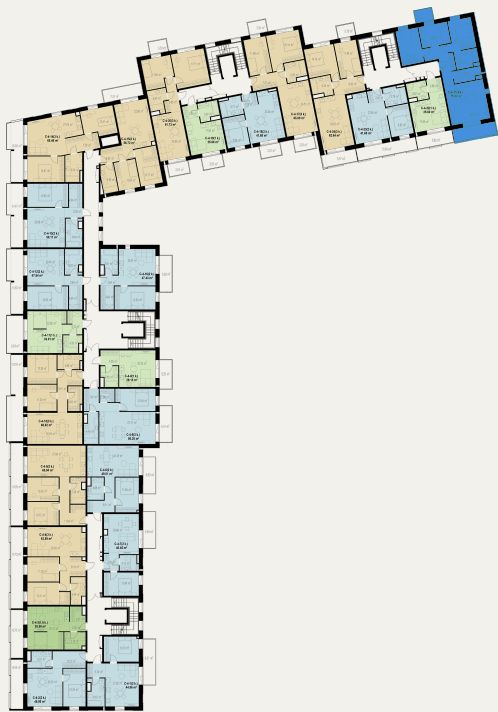

Gyvenvietėje

