
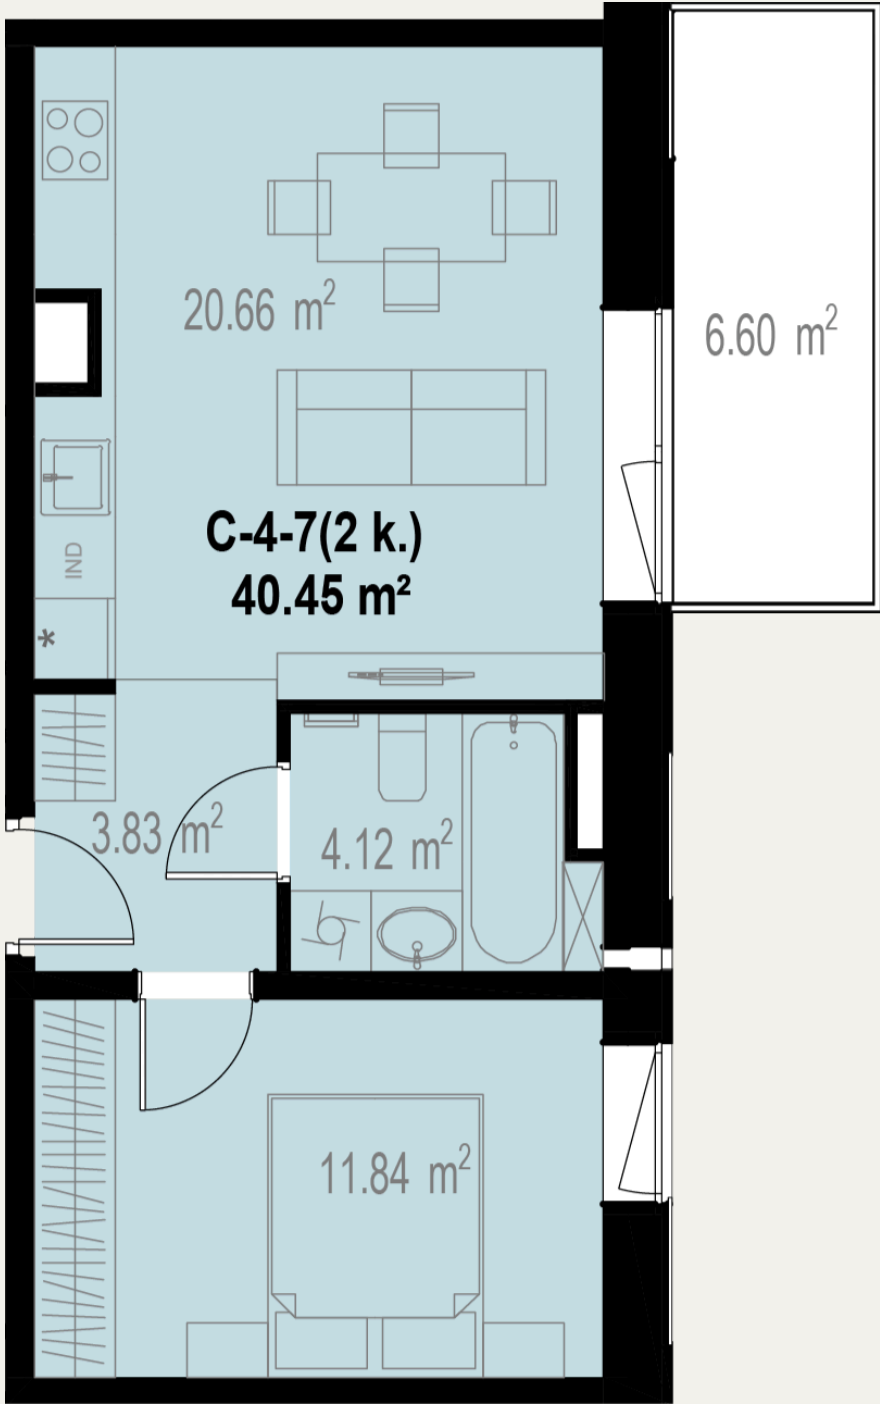


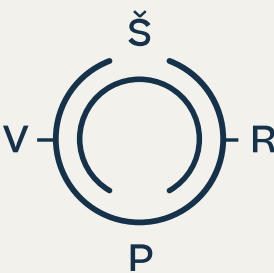

C-4-7


154 100 €

Statusas	Parduotas
Kvadrato kaina	3 810 € / m²
Aukštas	4
Kambarių sk.	2
Plotas	40,45 m²
Terasos plotas	6,6 m²
Kryptis	Rytai
Tipas	Butas
Etapas	2
Apdaila	Dalinė

Kontaktai

+370 637 73600
pardavimai@realco.lt

Butas aukšte

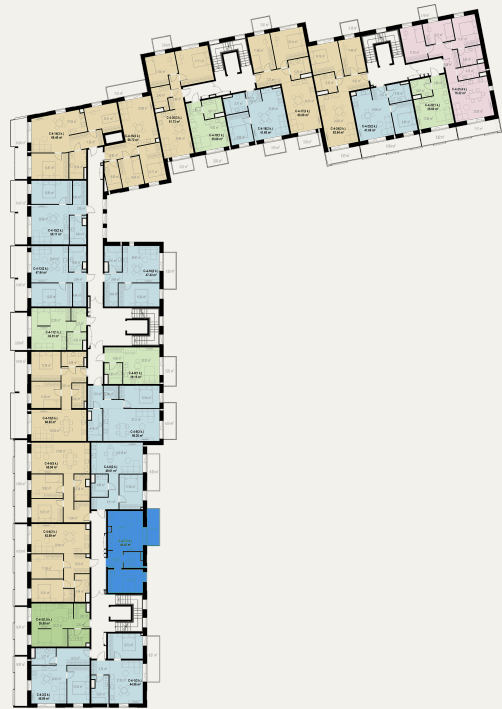

Gyvenvietėje

