


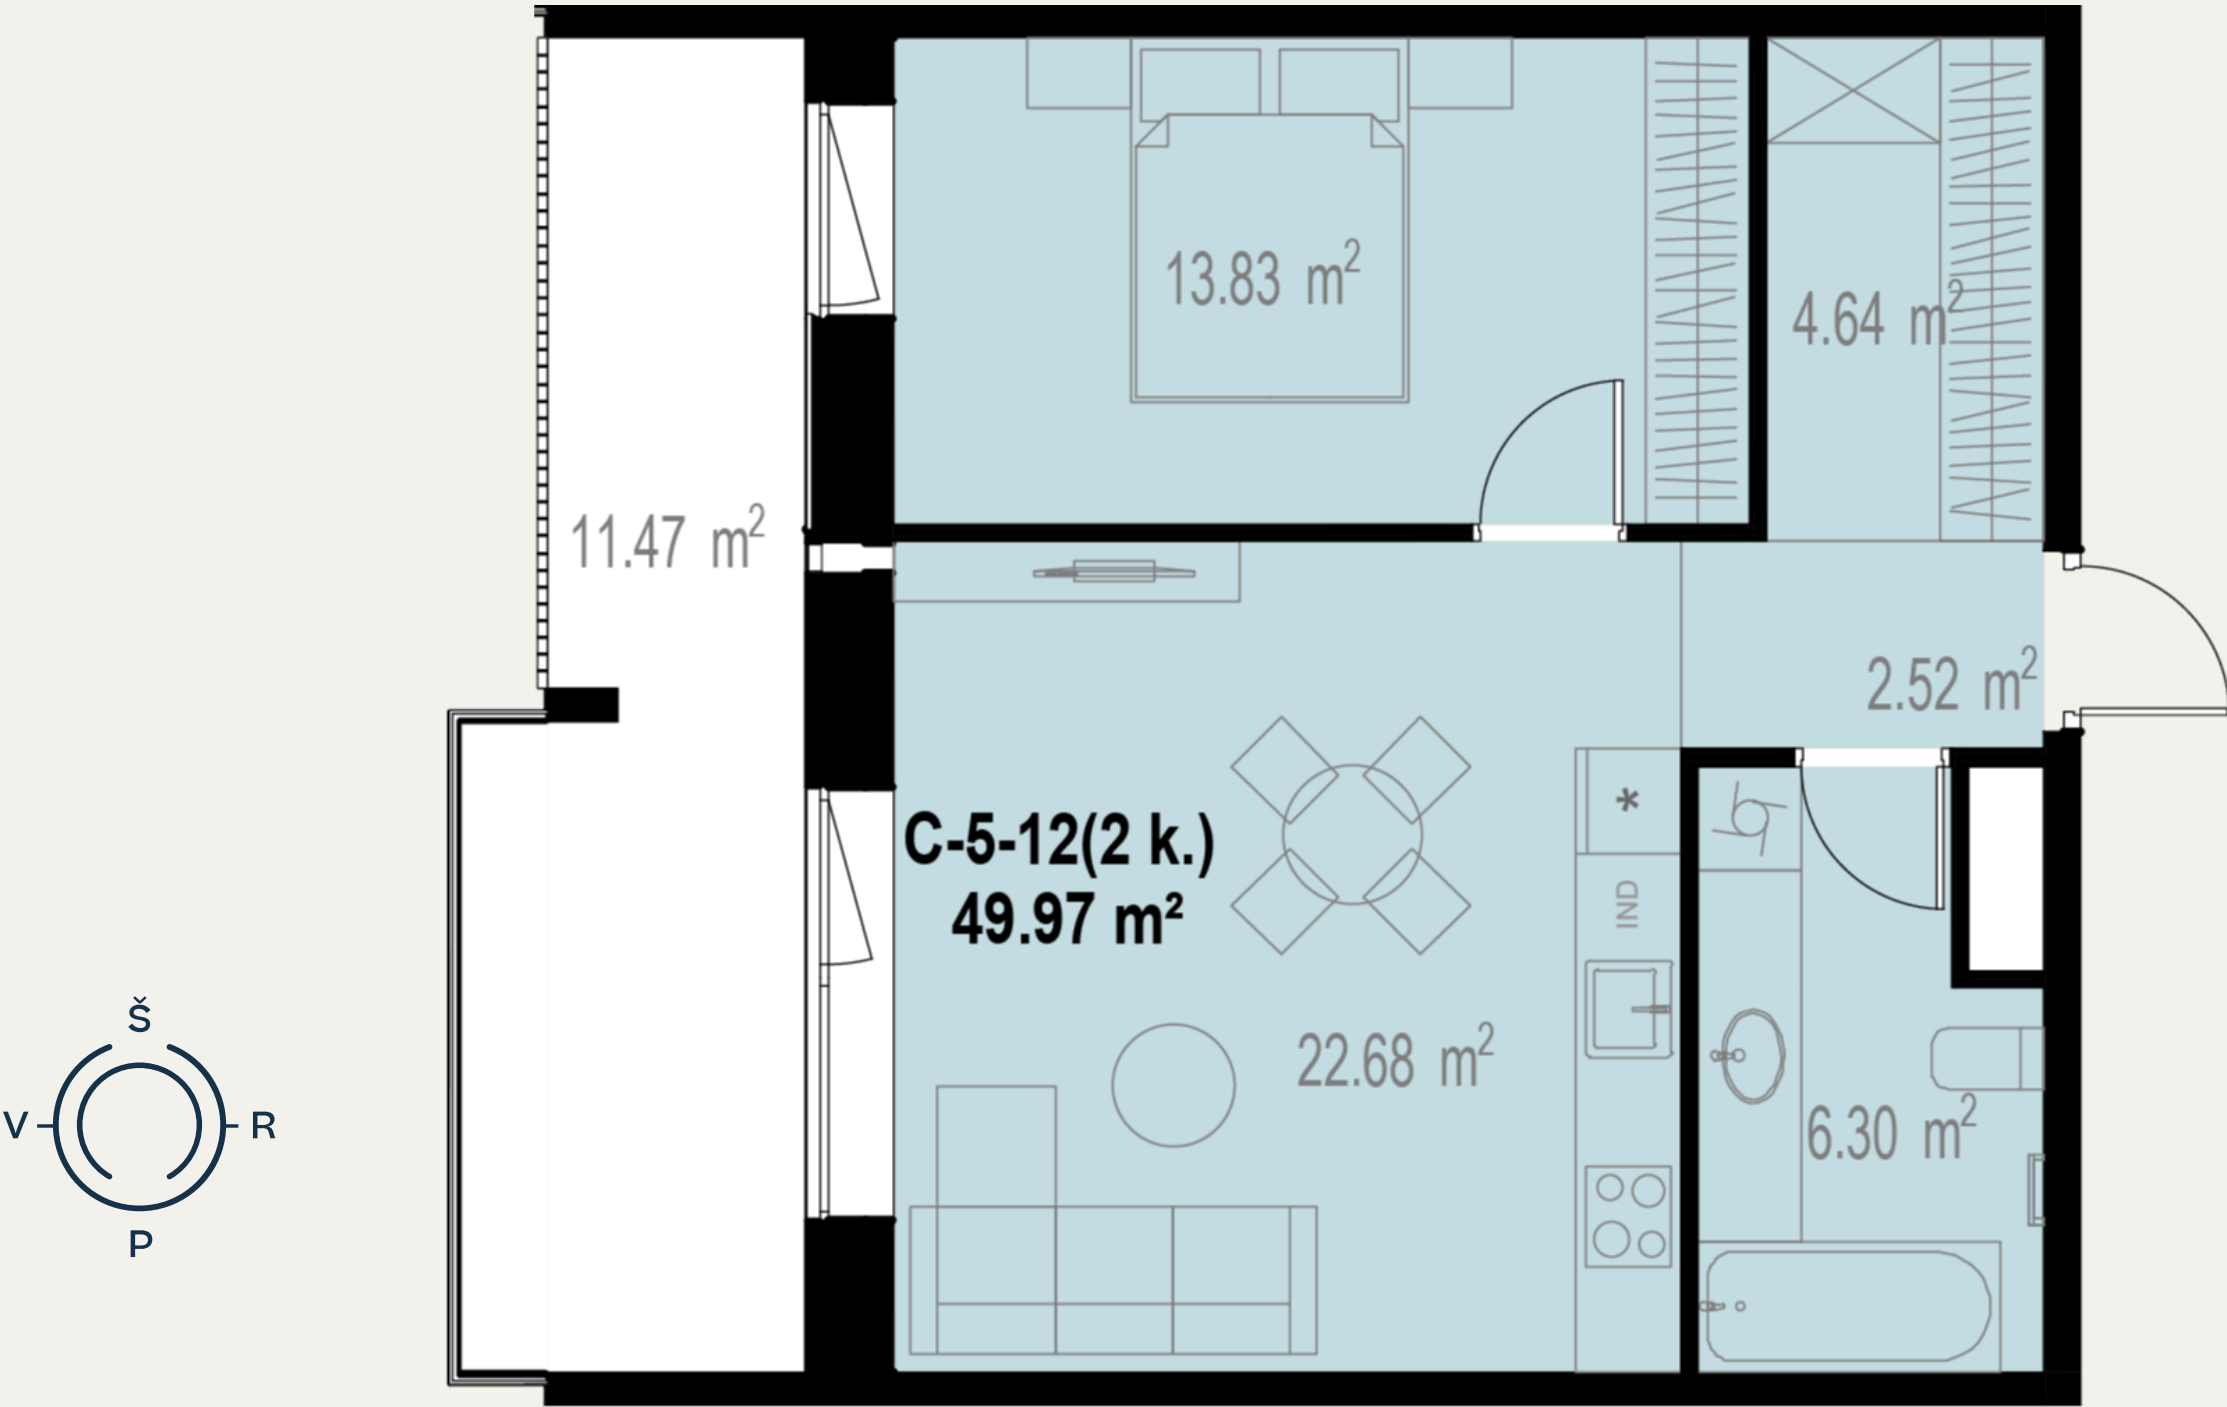

C-5-12


199 600 €

Statusas	Laisvas
Kvadrato kaina	3 994 € / m²
Aukštas	5
Kambarių sk.	2
Plotas	49,97 m²
Terasos plotas	11,47 m²
Kryptis	Vakarai
Tipas	Butas
Etapas	2
Apdaila	Dalinė
Savybės	Didelis balkonas

Kontaktai

+370 637 73600
pardavimai@realco.lt

Butas aukšte

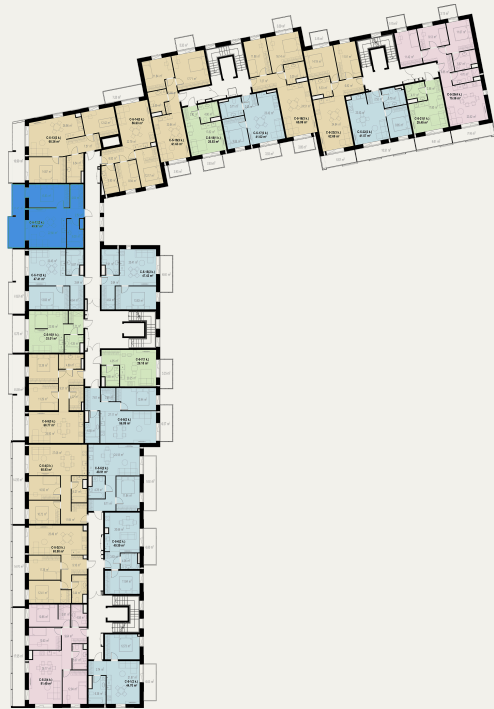

Gyvenvietėje

