
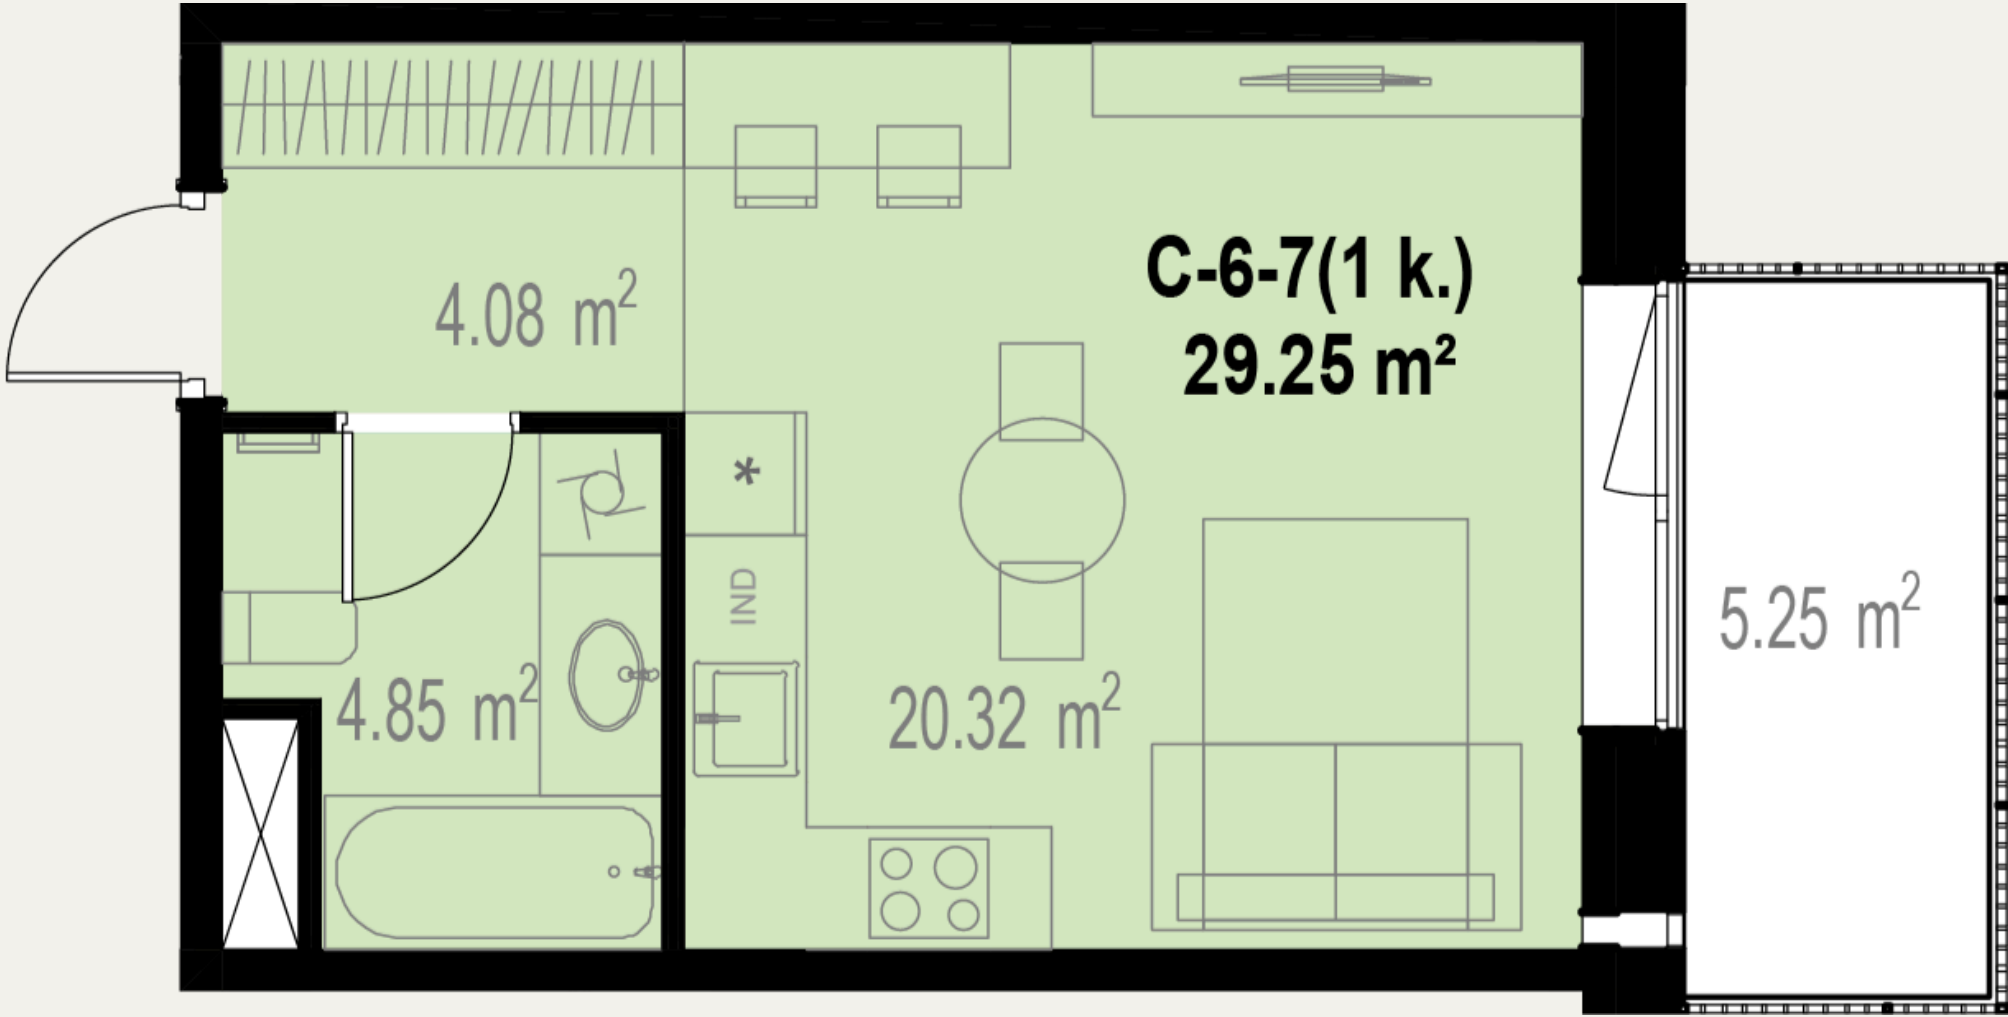


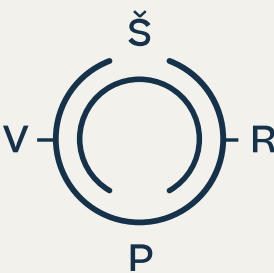

C-6-7

118 100 €

Statusas	Parduotas
Kvadrato kaina	4 038 € / m²
Aukštas	6
Kambarių sk.	1
Plotas	29,25 m²
Terasos plotas	5,25 m²
Kryptis	Rytai
Tipas	Butas
Etapas	2
Apdaila	Dalinė

Kontaktai

+370 637 73600
pardavimai@realco.lt

Butas aukšte



Gyvenvietėje

