
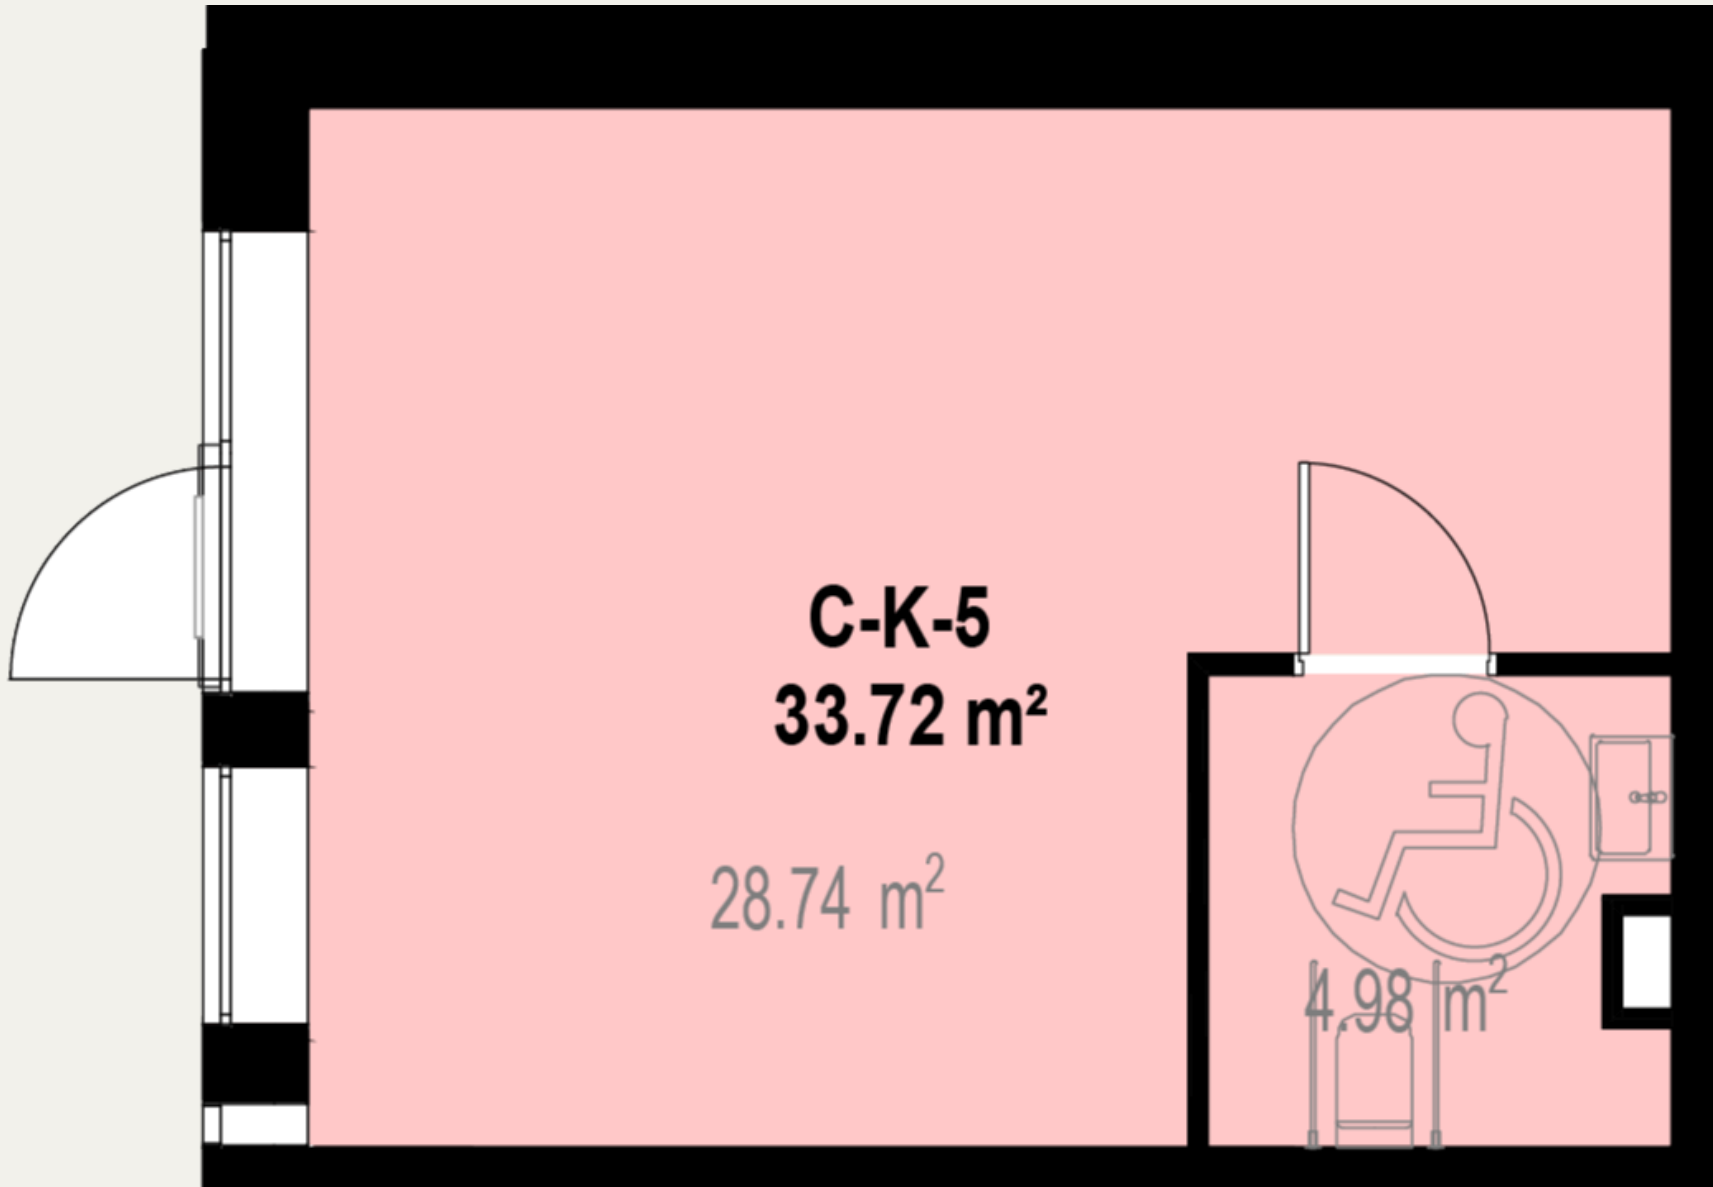


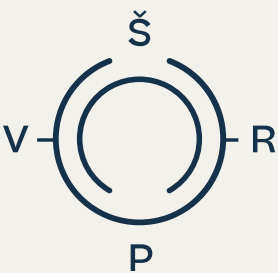

C-K-5

145 000 €

Statusas	Laisvas
Kvadrato kaina	4 300 € / m²
Aukštas	1
Plotas	33,72 m²
Tipas	Komercinės patalpos
Etapas	2
Apdaila	Dalinė

Kontaktai

+370 637 73600
pardavimai@realco.lt

Butas aukšte



Gyvenvietėje

