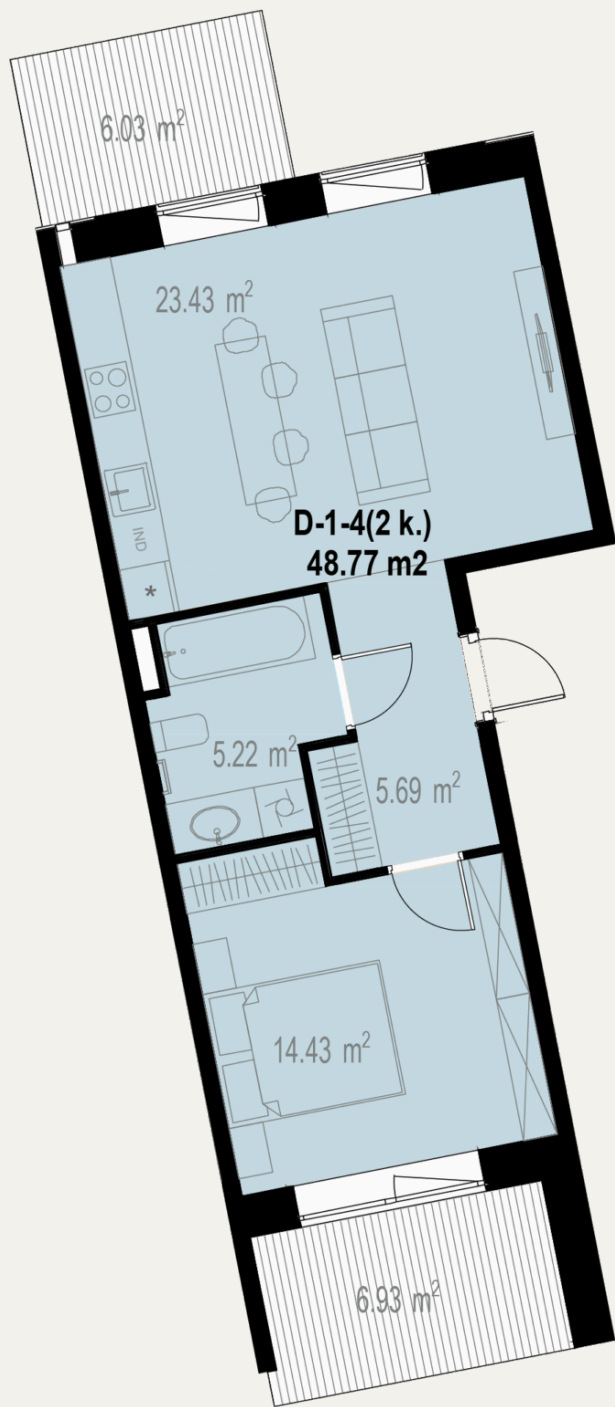


D-1-4

189 000 €

Statusas	Laisvas
Kvadrato kaina	3 875 € / m²
Aukštas	1
Kambarių sk.	2
Plotas	48,77 m²
Balkono plotas	6,93+6,03 m²
Kryptis	Šiaurė - Pietūs
Tipas	Butas
Etapas	2
Apdaila	Dalinė
Savybės	Su terasa

Kontaktai

+370 637 73600
pardavimai@realco.lt

Butas aukšte



Gyvenvietėje

