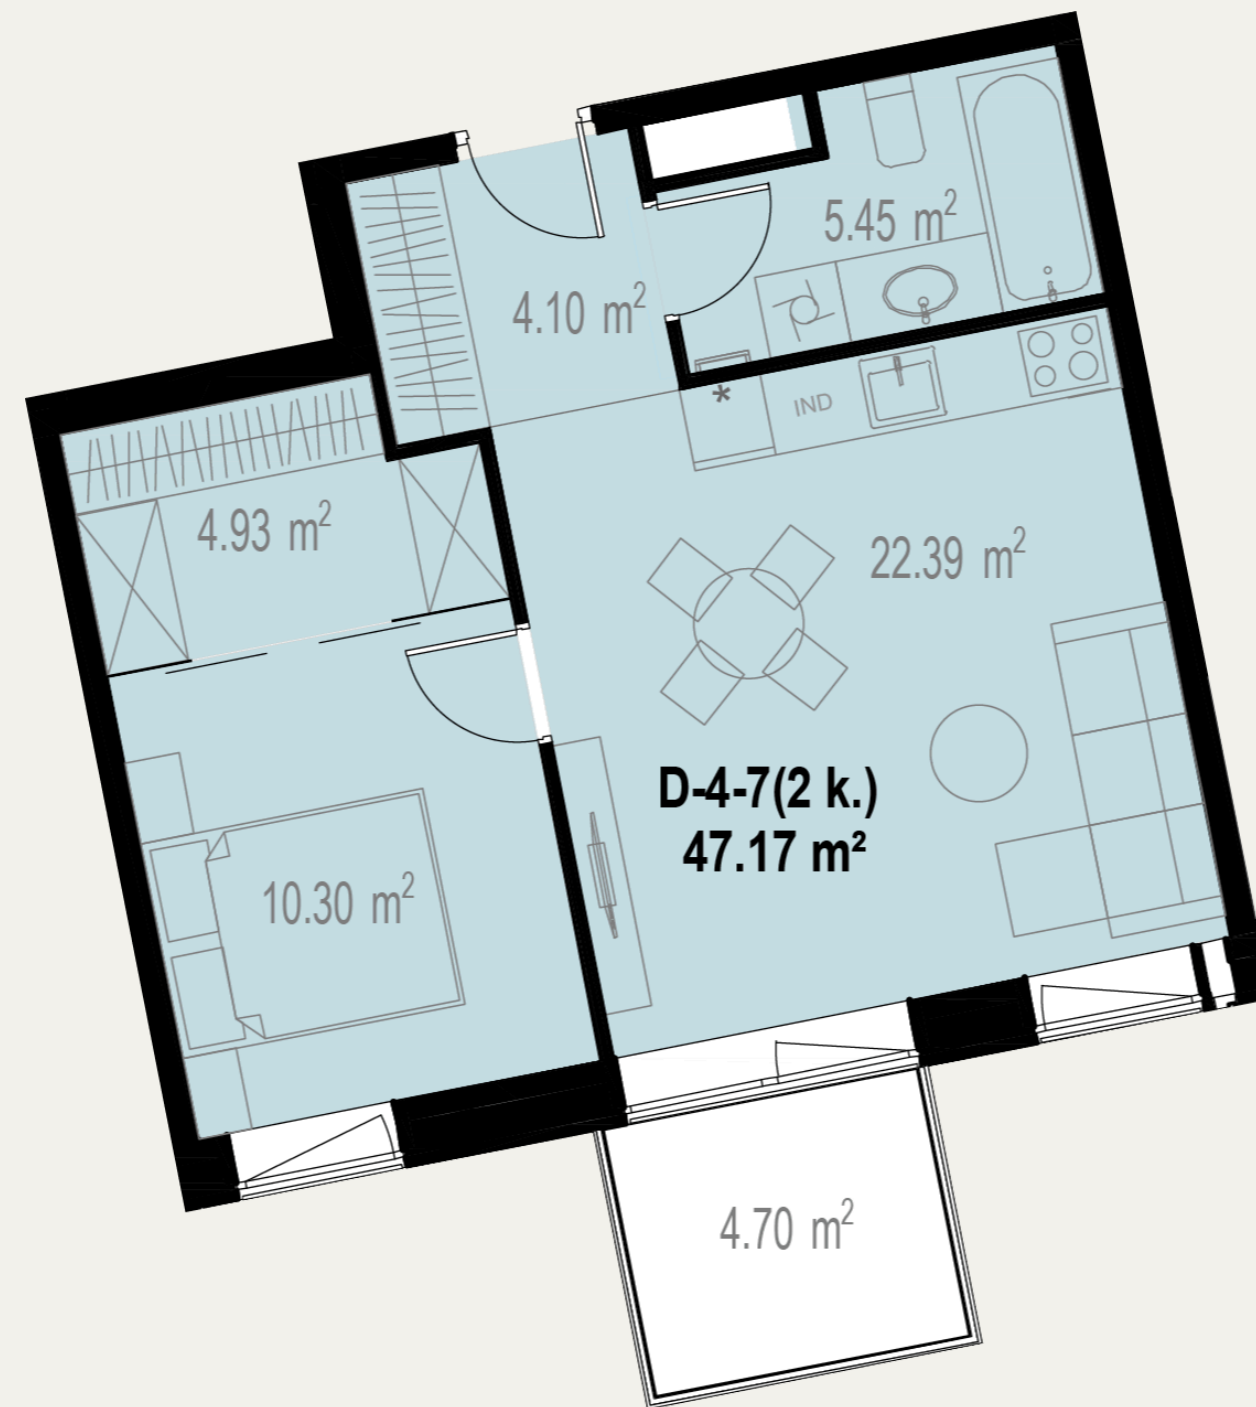


D-4-7

190 100 €

Statusas	Laisvas
Kvadrato kaina	4 030 € / m²
Aukštas	4
Kambarių sk.	2
Plotas	47,17 m²
Terasos plotas	4,7 m²
Kryptis	Pietūs
Tipas	Butas
Etapas	2
Apdaila	Dalinė

Kontaktai

+370 637 73600
pardavimai@realco.lt

Butas aukšte



Gyvenvietėje

