
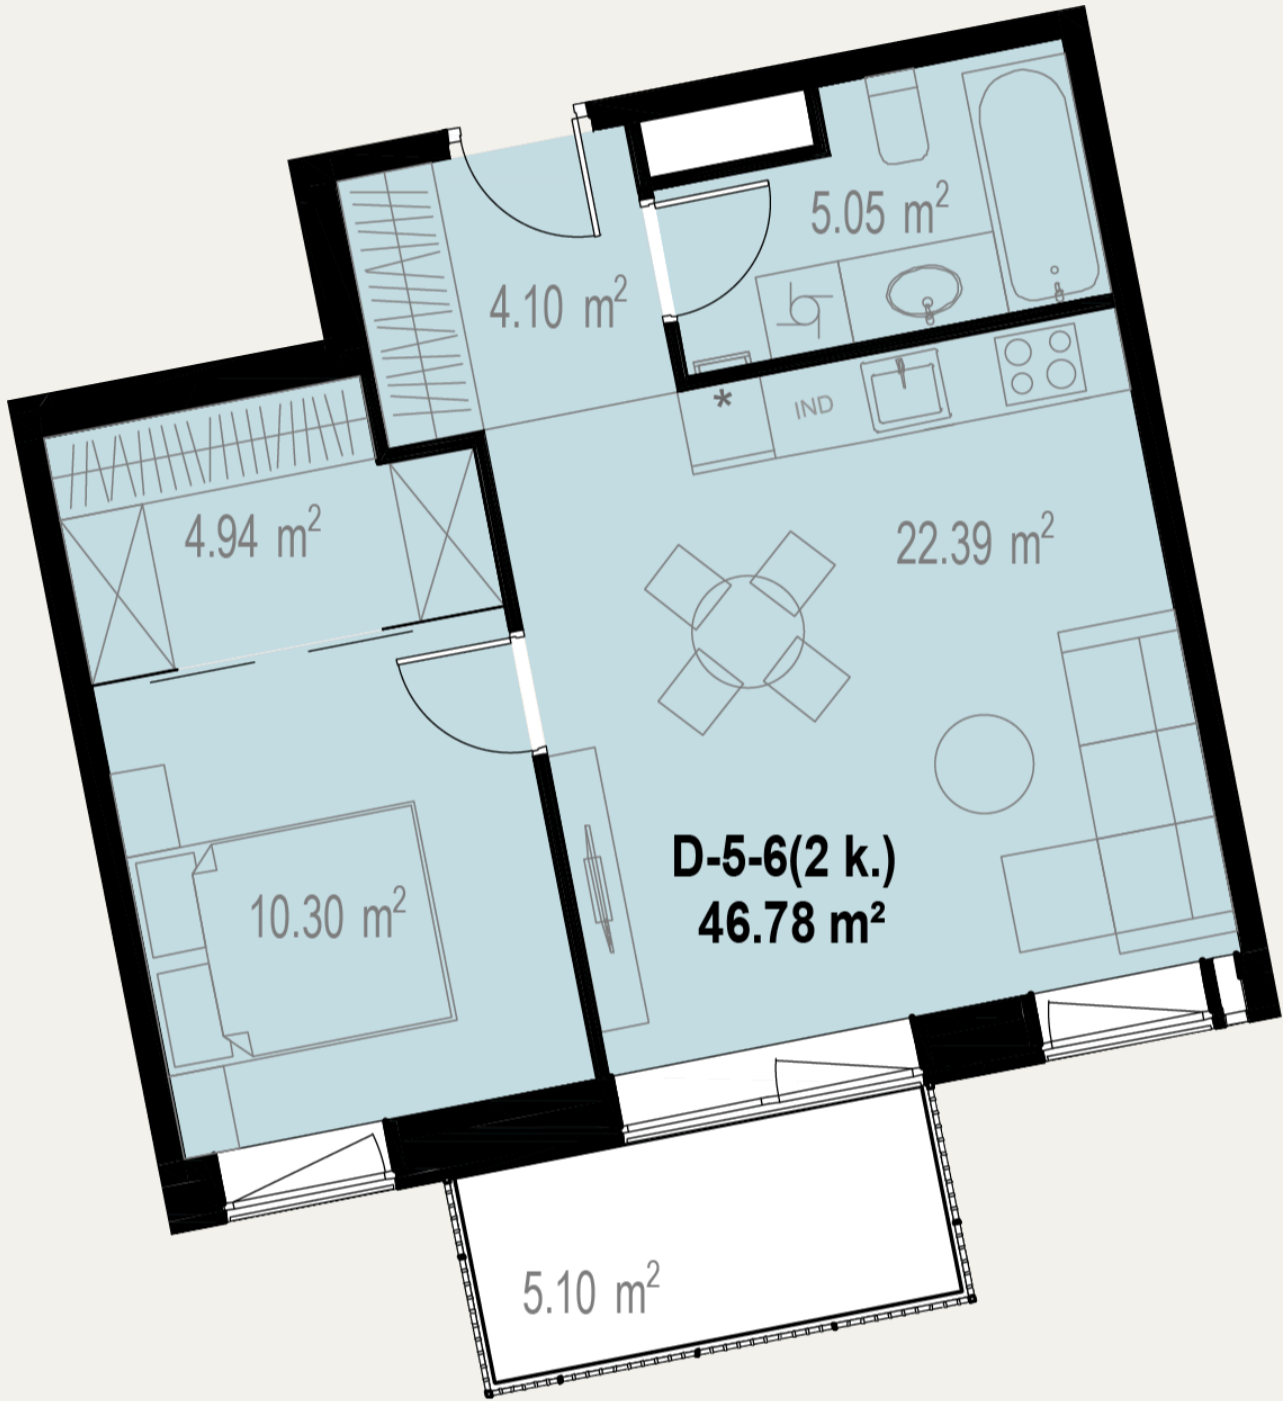


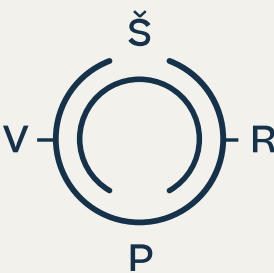

D-5-6

190 300 €

Statusas	Laisvas
Kvadrato kaina	4 068 € / m²
Aukštas	5
Kambarių sk.	2
Plotas	46,78 m²
Terasos plotas	5,1 m²
Kryptis	Pietūs
Tipas	Butas
Etapas	2
Apdaila	Dalinė

Kontaktai

+370 637 73600
pardavimai@realco.lt

Butas aukšte



Gyvenvietėje

